




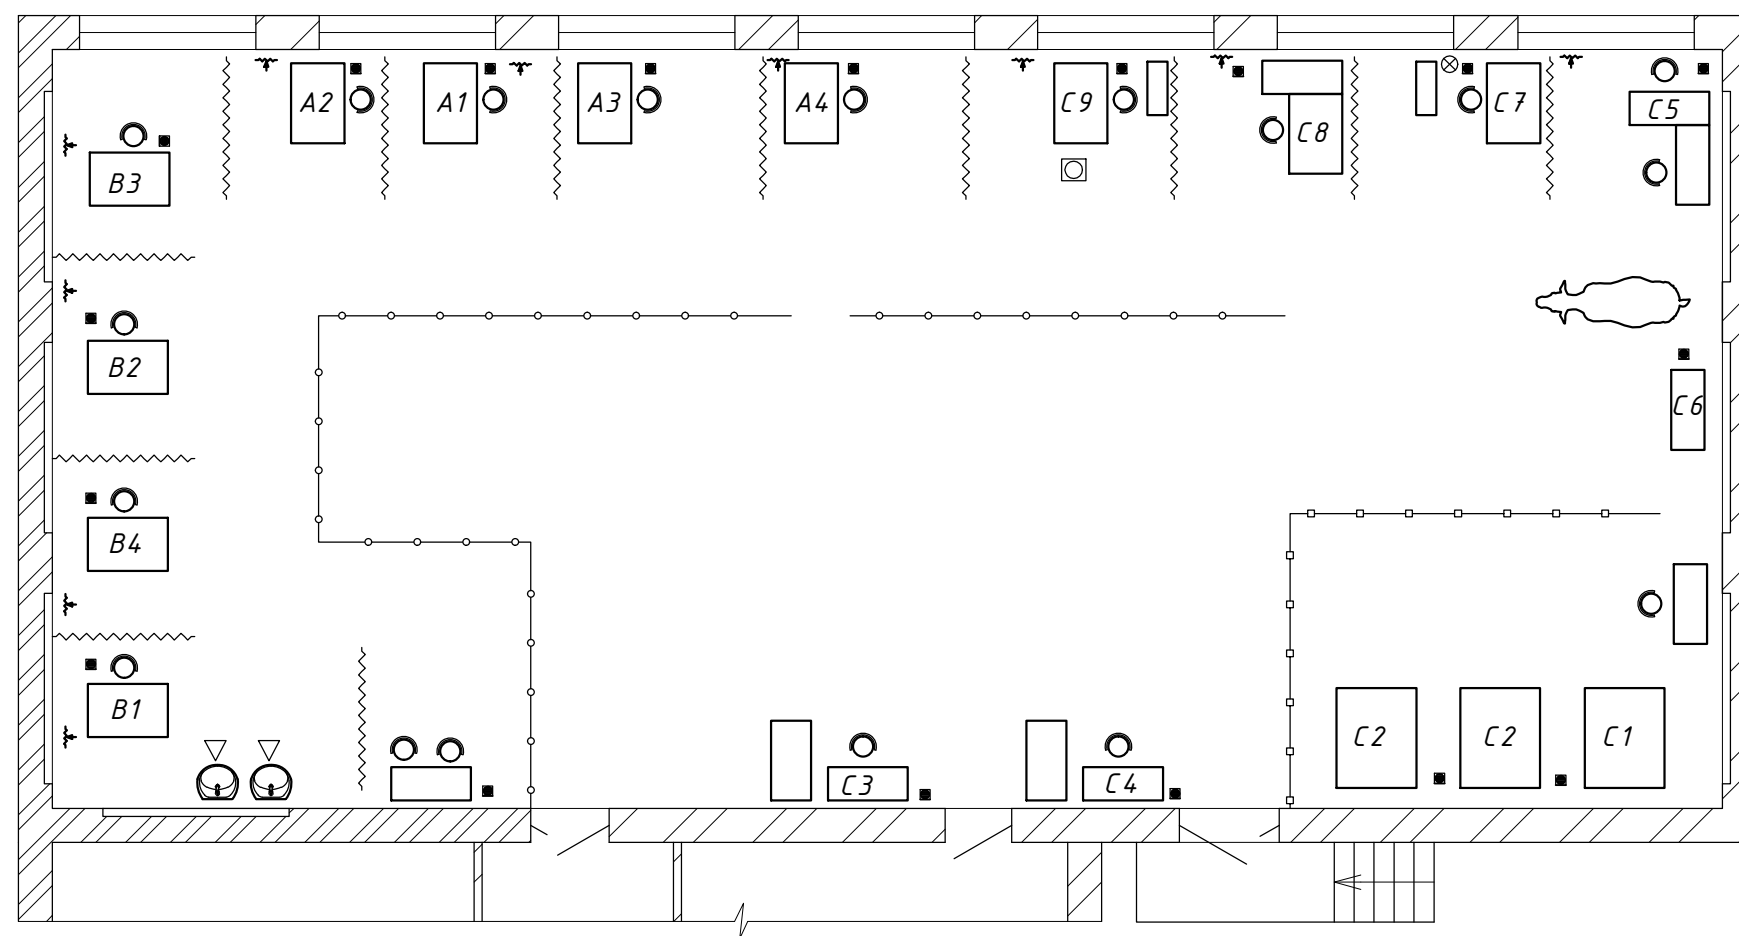


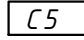


План застройки конкурсной площадки WS по компетенции "Ветеринария"
 Общая площадь 286 м²



-  - рабочий стол 1200x800 мм
-  - табурет (стул)
-  - мусорная корзина
-  - ширма
-  - доп. оборудование
-  - канализационный слив
-  - розетка 220В
-  - место проведения конкурсного задания