


Согласовано					
		Взам инв №			
		Подпись и дата			
		Инв. № подл			

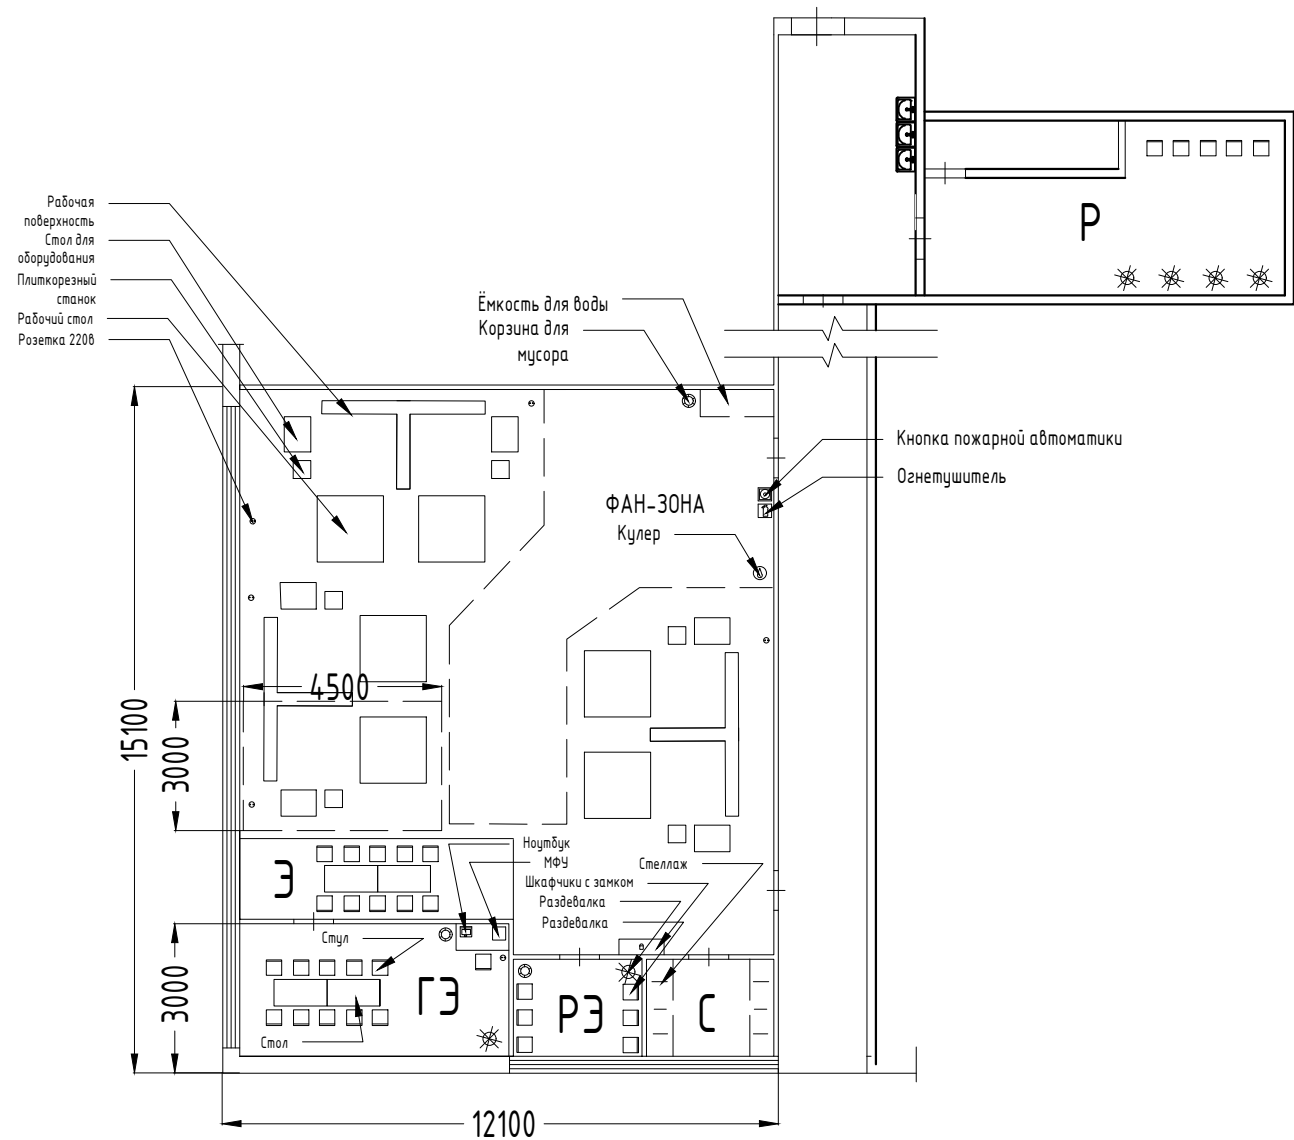

СЦК "ОБЛИЦОВКА ПЛИКОЙ"										
Об - е		Наименование						Примечание		
Э		Комната экспертов								
ГЭ		Комната главного эксперта								
РЭ		Раздевалка экспертов								
С		Склад								
Р		Раздевалка участников								
						План застройки Региональный чемпионат WorldSkills "Облицовка плиткой"				
						ГАПОУ ЛО Тихвинский промышленно - технологический техникум им. Лебедева				
Изм.	Кол. уч.	Лист	№ док.	Подп.	Дата	Мастерская по адресу г.Тихвин, учебный городок, д. 1		Стадия	Лист	Листов
Разработал		Большев А. С								
Согласовано		Судьботина О.И							1	1
						СЦК "Облицовка плиткой"				