


План застройки площадки WorldSkills "Столярное дело"

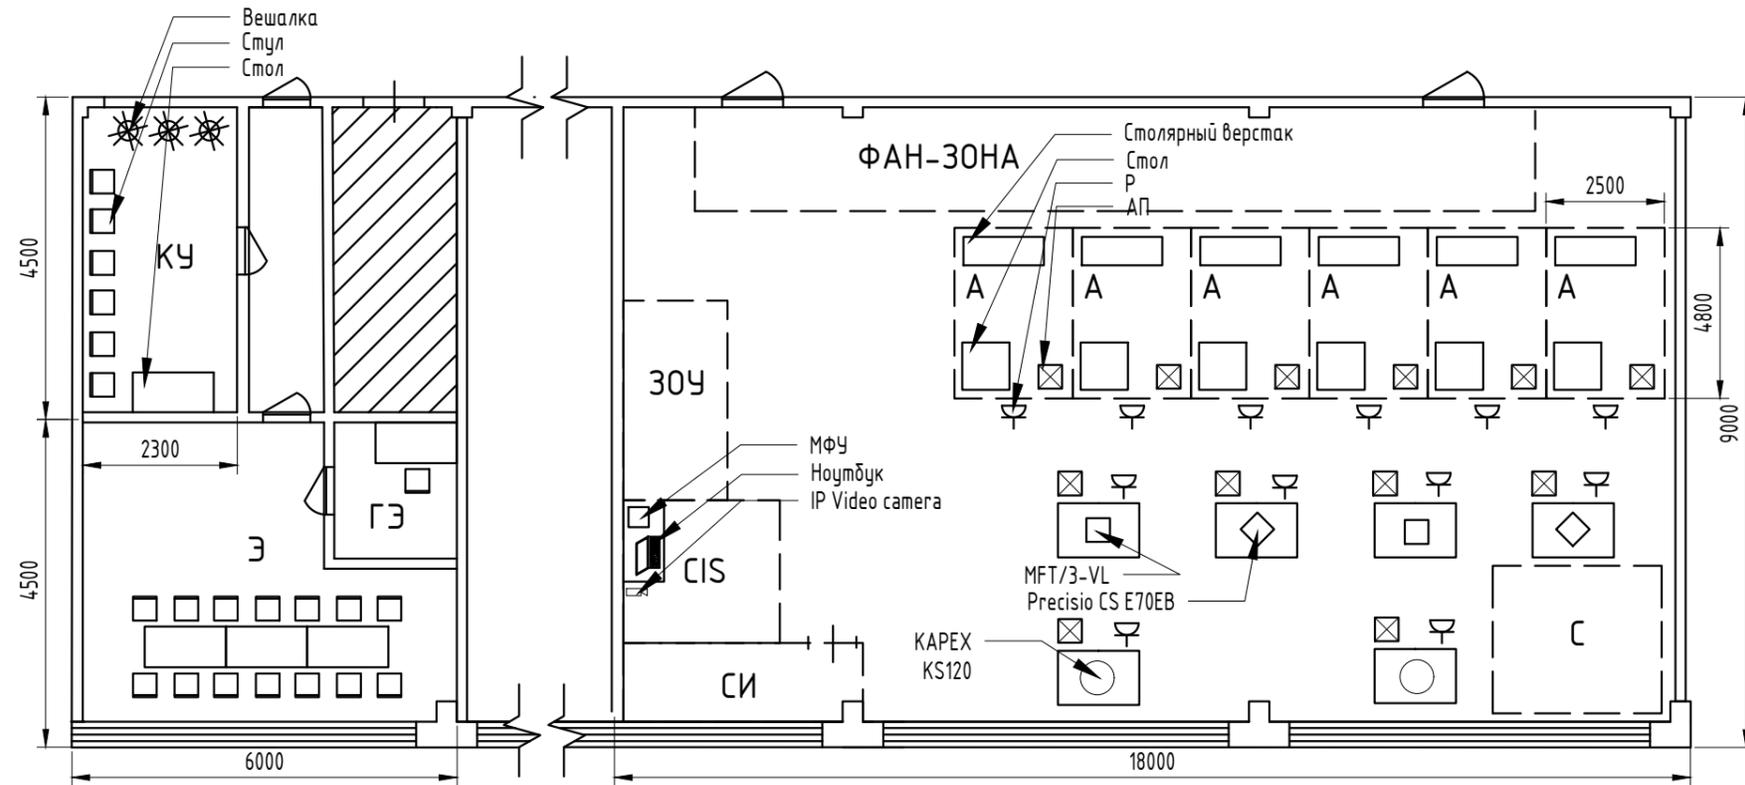

Ведомость спецификаций

Об - е	Наименование	Примечание						
А	Рабочее место участника чемпионата							
Р	Розетка 220В							
АП	Аппарат пылеудаляющий							
С	Склад заготовок							
СИ	Склад инструментов							
ГЭ	Комната главного эксперта							
Э	Комната экспертов							
КУ	Комната участников							
30У	Зона оценки участников чемпионата							
План застройки площадки WorldSkills "Столярное дело"								
ГАПОУ ЛО Тихвинский промышленно - технологический техникум им. Лебедева								
Изм.	Кол. уч.	Лист № док.	Подп.	Дата	187553, Ленинградская область, город Тихвин, ул. Больничный проезд, дом 4.	Стадия	Лист	Листов
Разработал	Большев А. С						1	1
Проверил	Иванов С.В							
Столярные мастерские								
Согласовано								

Согласовано

Взам инв №

Подпись и дата

Инв. № подл