


План застройки площадки Навыки Мудрых "Сварочные технологии"

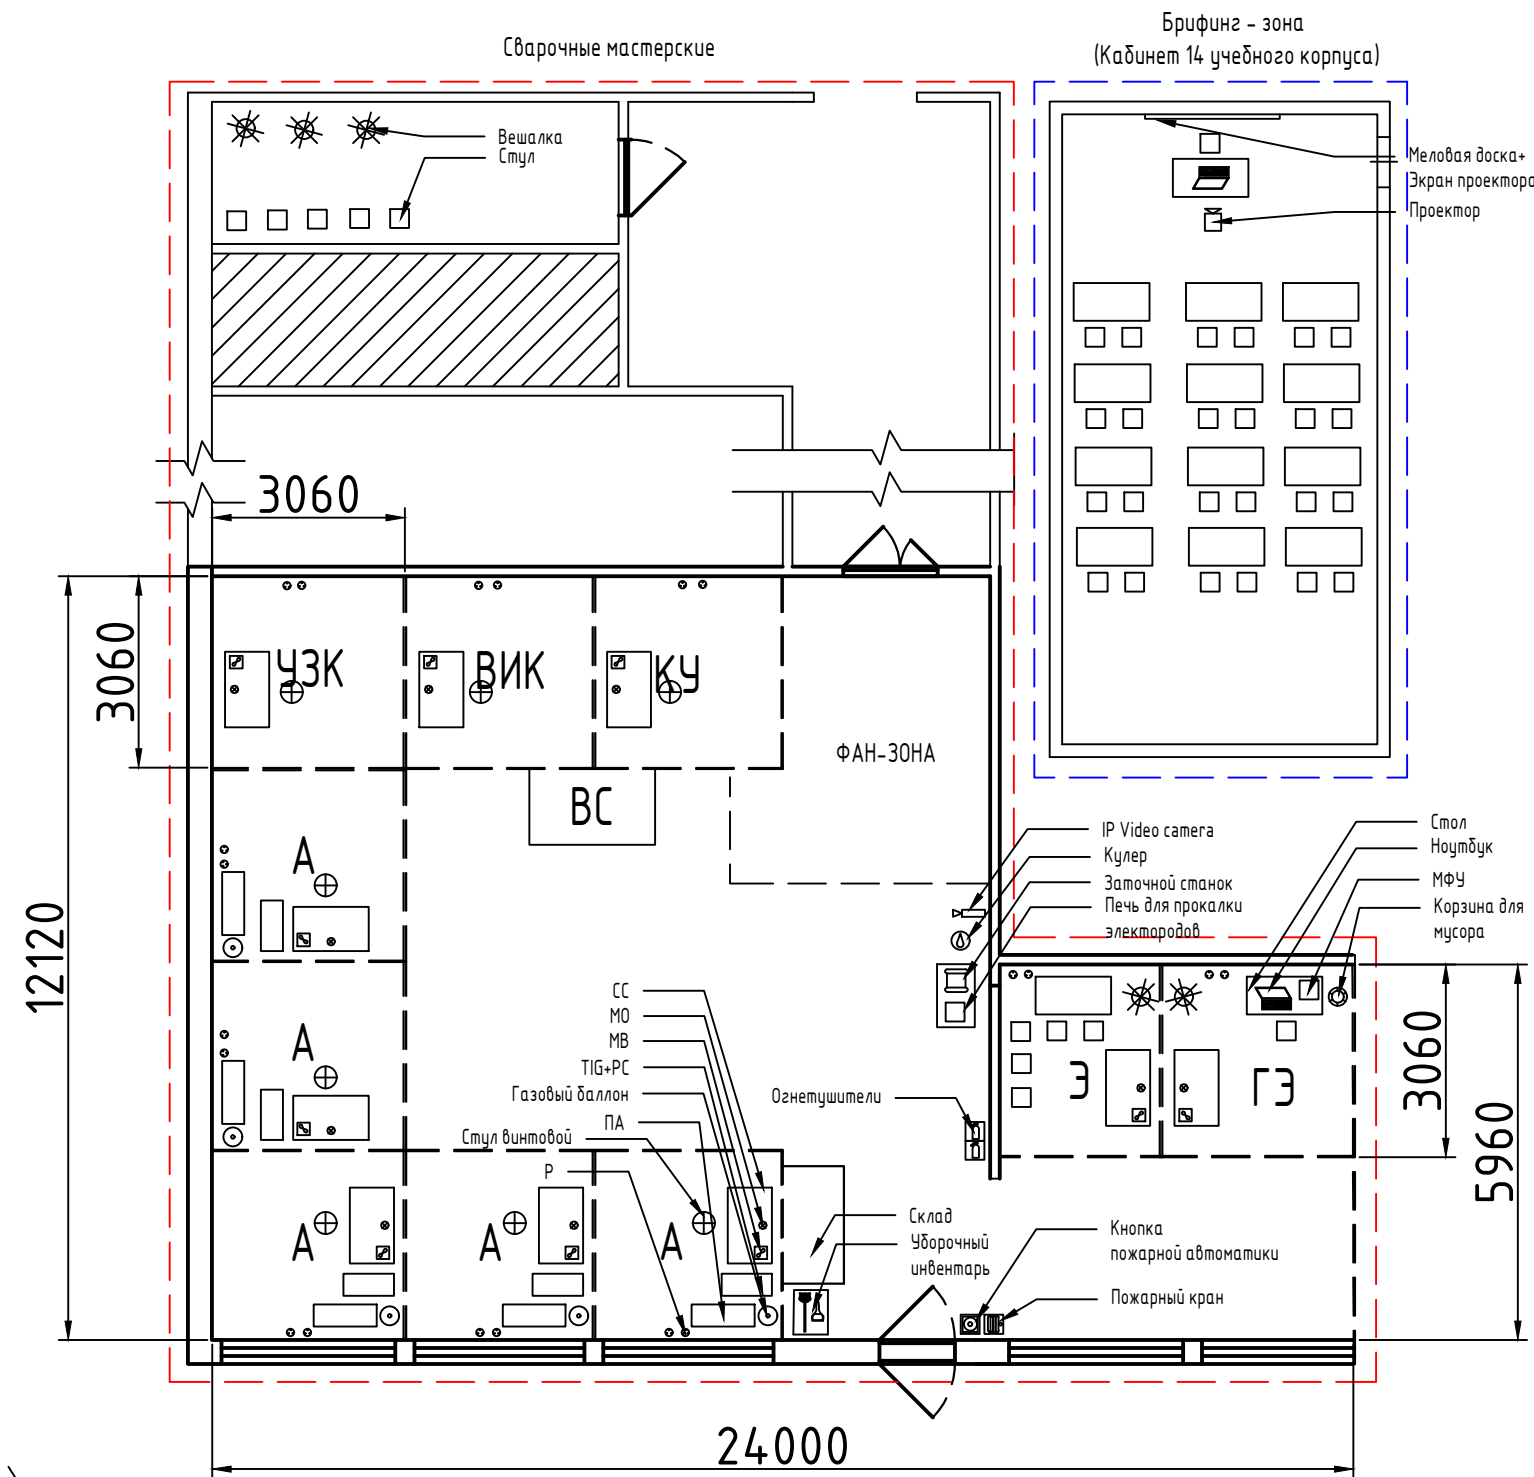

*оборудование "Пресс" находится в помещении 2

Ведомость спецификаций

Об-е	Наименование	Примечание
А	Рабочее место конкурсанта	
ГЭ	Комната главного эксперта	
Э	Комната экспертов	
ВИК	Комната визуально-измерительного контроля	
УЗК	Ультразвуковая дефектоскопия	
КУ	Комната участников	
ВС	Выставочный стенд	
СС	Сварочный стол	
МО	Местное освещение	
МВ	Местная вытяжка	
ТIG+РС	ТIG-сварочный аппарат + ручная дуговая сварка	
Р	Розетка 220В	
ПА	Сварочный полуавтомат	

						План застройки площадки Навыки Мудрых ""Сварочные технологии""			
						ГАОУ ЛО Тихвинский промышленно-технологический техникум им.Лебедева			
Изм.	Кол. уч.	Лист	№ док.	Подп.	Дата				
Разработал	Большев А.С					Мастерская по адресу г.Тихвин, учебный городок, д. 1	Стадия	Лист	Листов
Согласовано	Варган О.О							1	1
Проверил	Князев Р.Ю								
Утвердил	Морозова Р.А								