


Рабочая зона участника

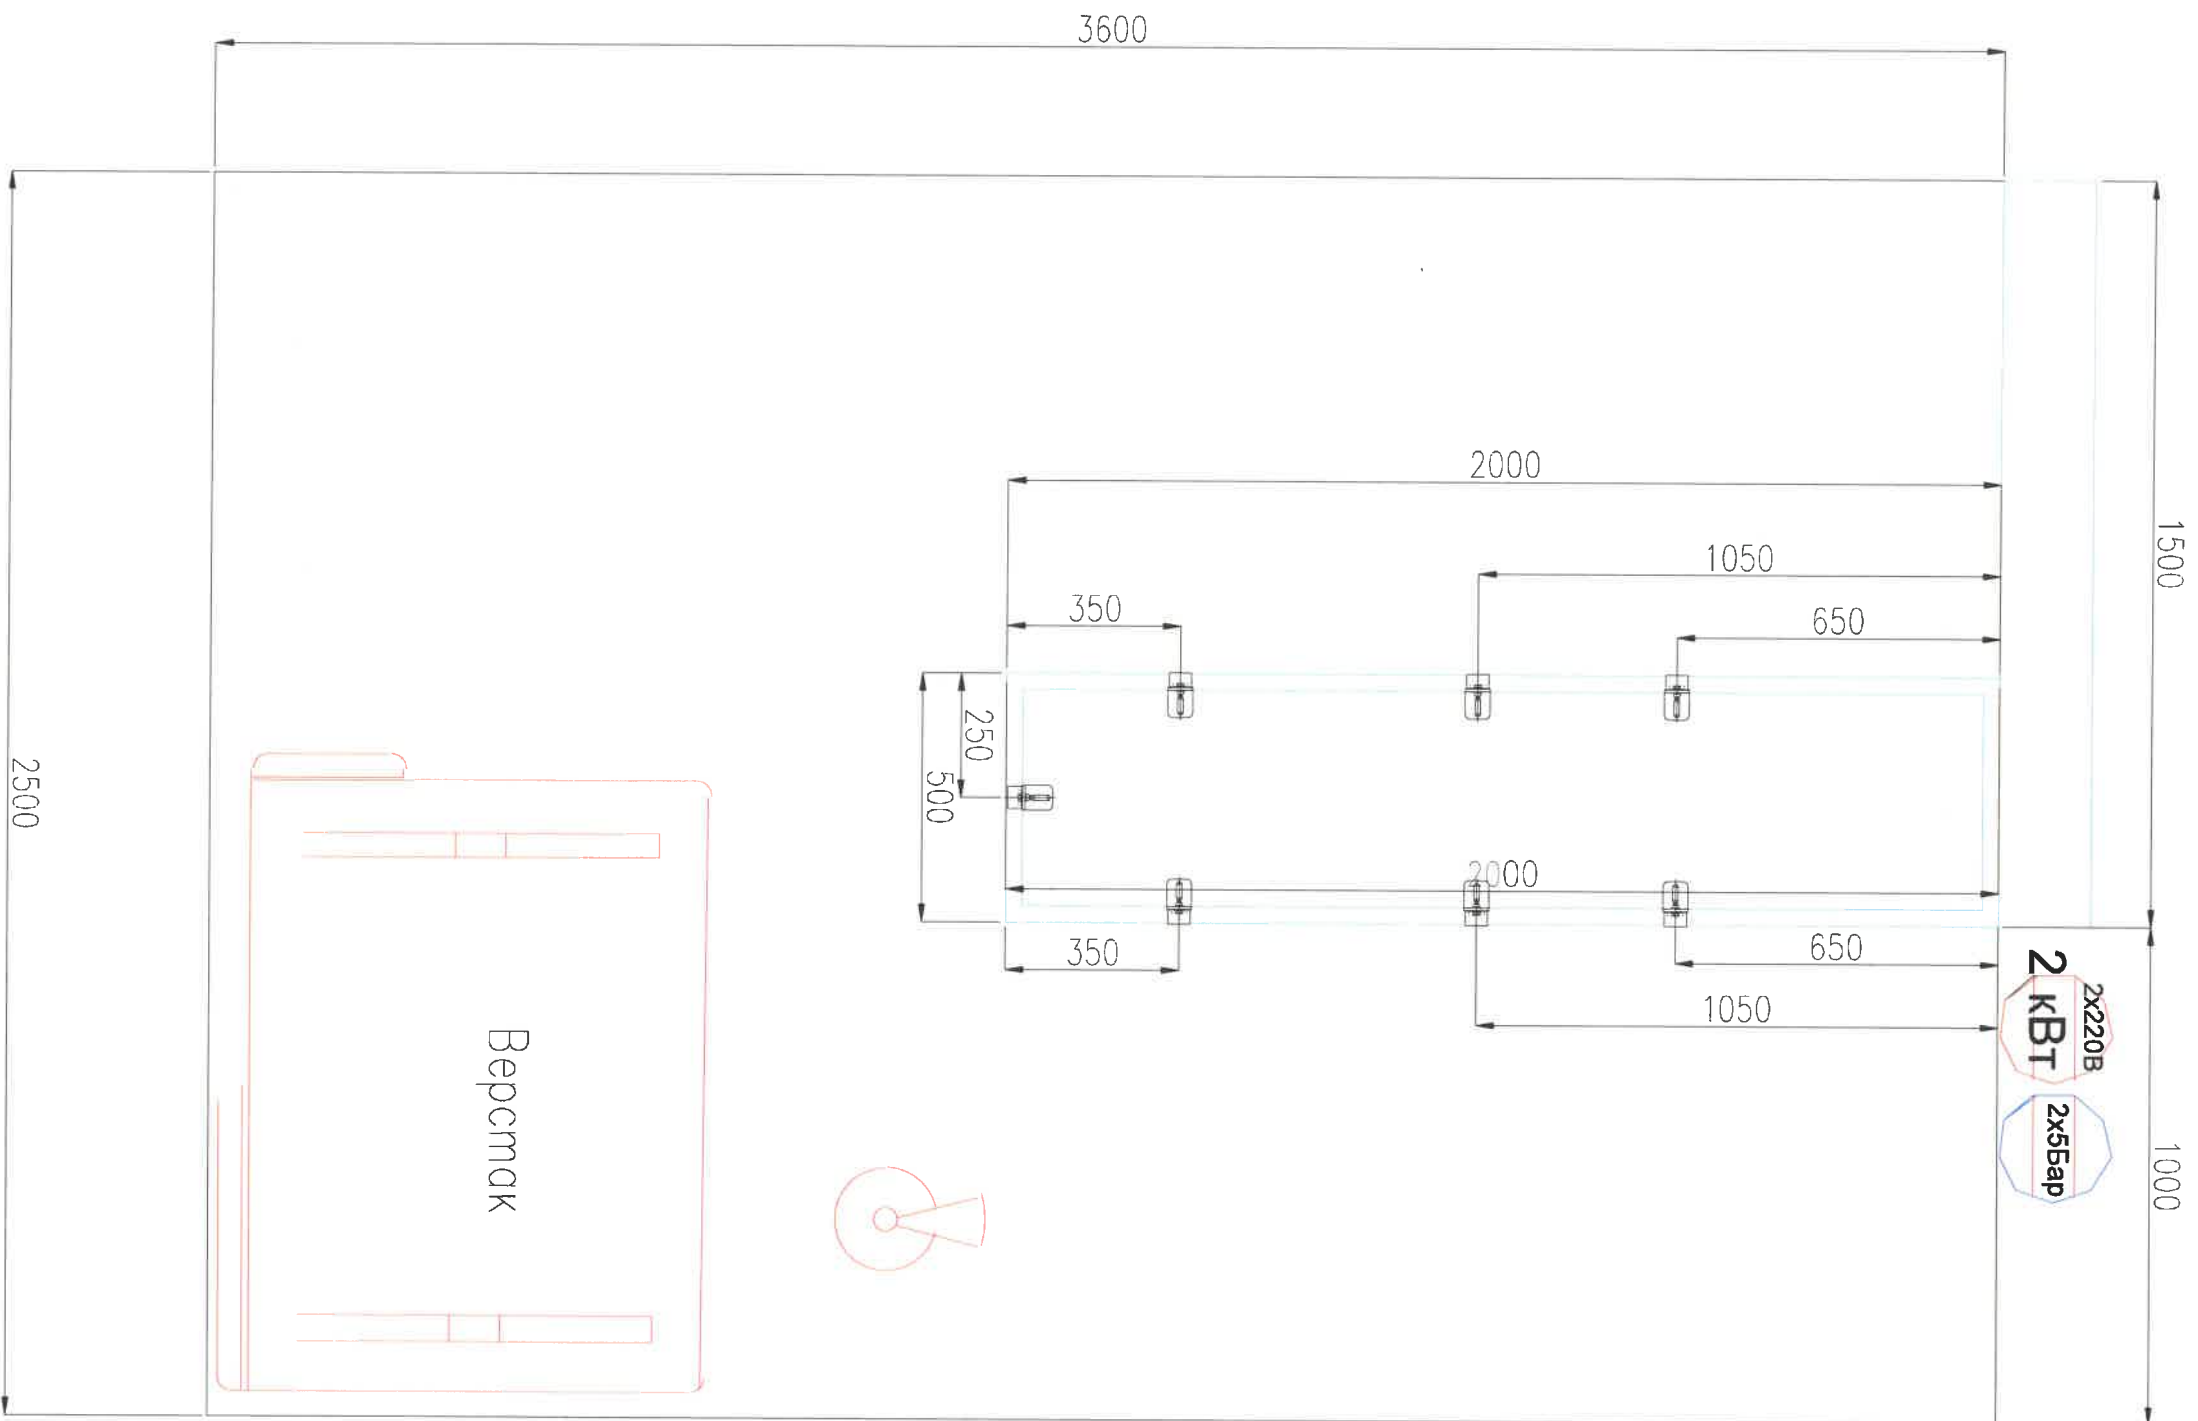

Изм.	Кол.	Лист	№ док	Подп.	Дата	Конкурсное задание РЧ 2020-2021 15 Plumbing & Heating (WorldSkills Russia)	Стадия		
							Лист	Листов	
Гл.эксперт									
Зам.ГЭ									
Менеджер комп.									
Проект									
СОГЛАСОВАНО							 НАМИС национальная ассоциация		

Согласовано

Инв. N° подл.	Подпись и дата	Взам. инв. N°
---------------	----------------	---------------

габариты фанеры для выполнения
толщина фанеры не менее 18мм

мест
скорости

ВЕРСТАКА

3x220В
2 кВт
2x5Бар


Изм.	Кол.	Лист	№ док	Подп.	Дата	Конкурсное задание РЧ 2020-2021 15 Plumbing & Heating (WorldSkills Russia)"	Стадия	Лист	Листов
ГЛ.ЭКСПЕРТ									
ЗАМ.ГЭ						Компетенция "Сантехника и отопление"	 НАМИС НАЦИОНАЛЬНАЯ АССОЦИАЦИЯ МАСТЕРОВ РАБОТ		
Менеджер комп.									
Проект									
СОГЛАСОВАНО									




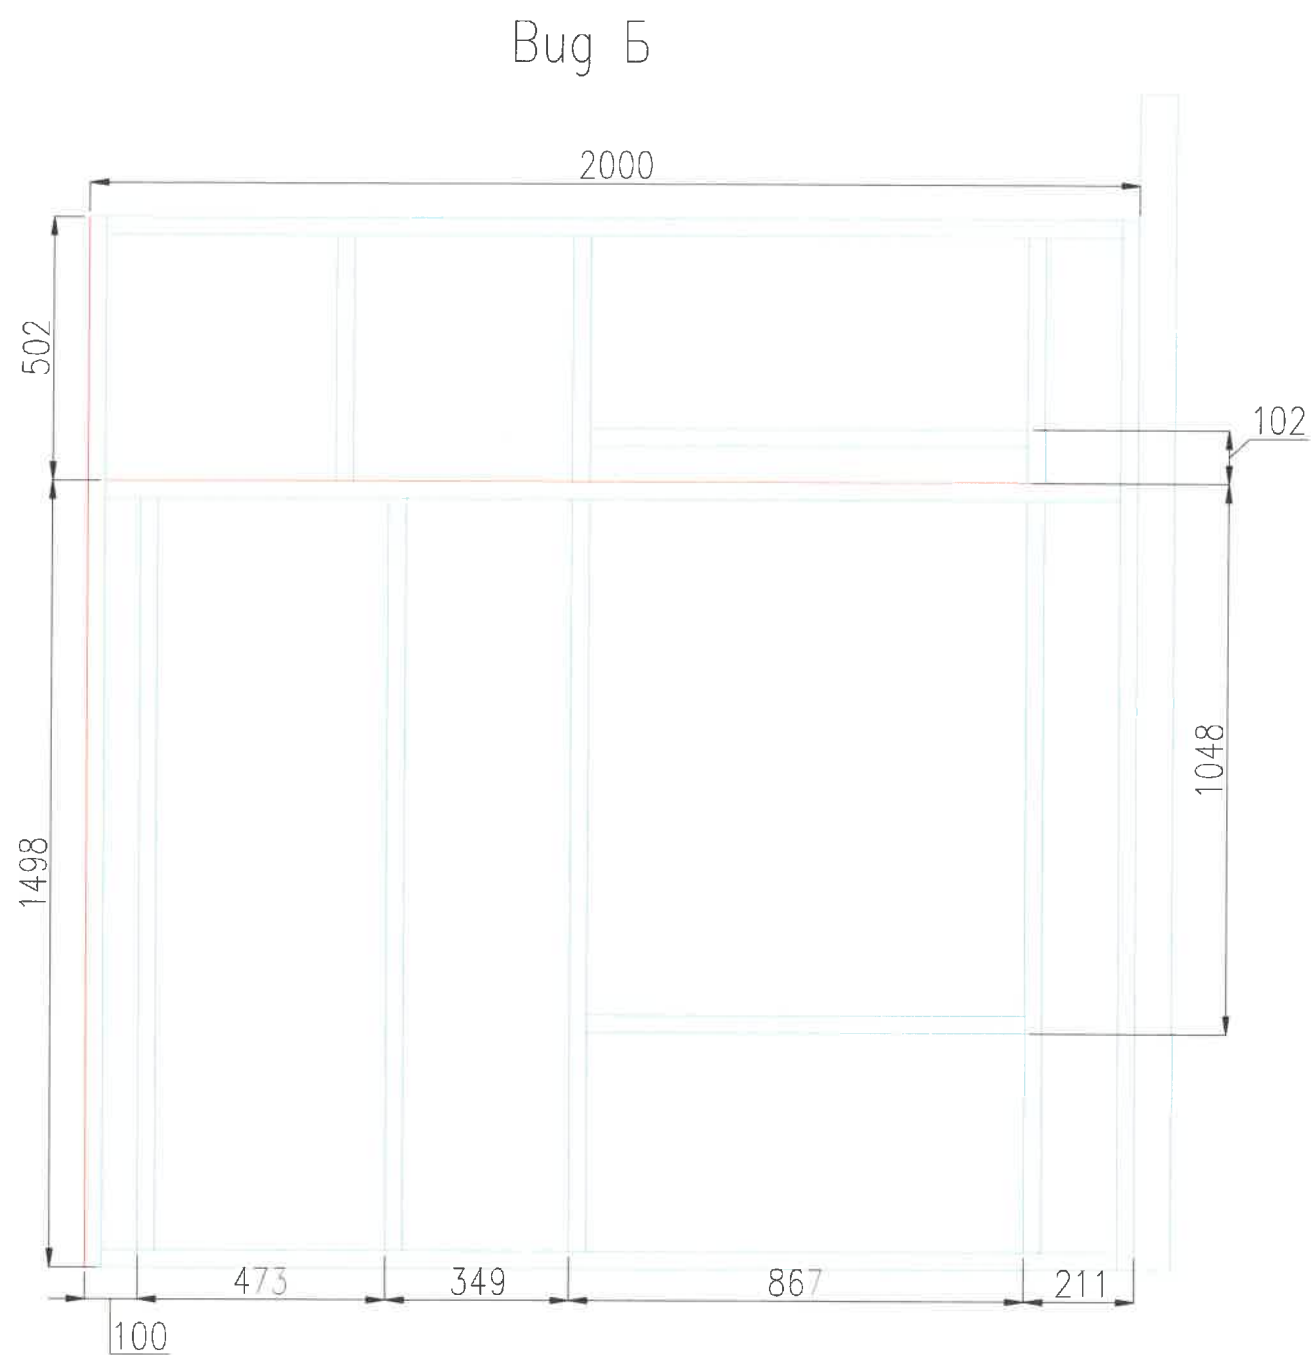
НАМИС
НАЦИОНАЛЬНАЯ АССОЦИАЦИЯ
МОТОВНИКОВ И МАШИНОСТРОИТЕЛЕЙ

Формат А3

Вуг сверху

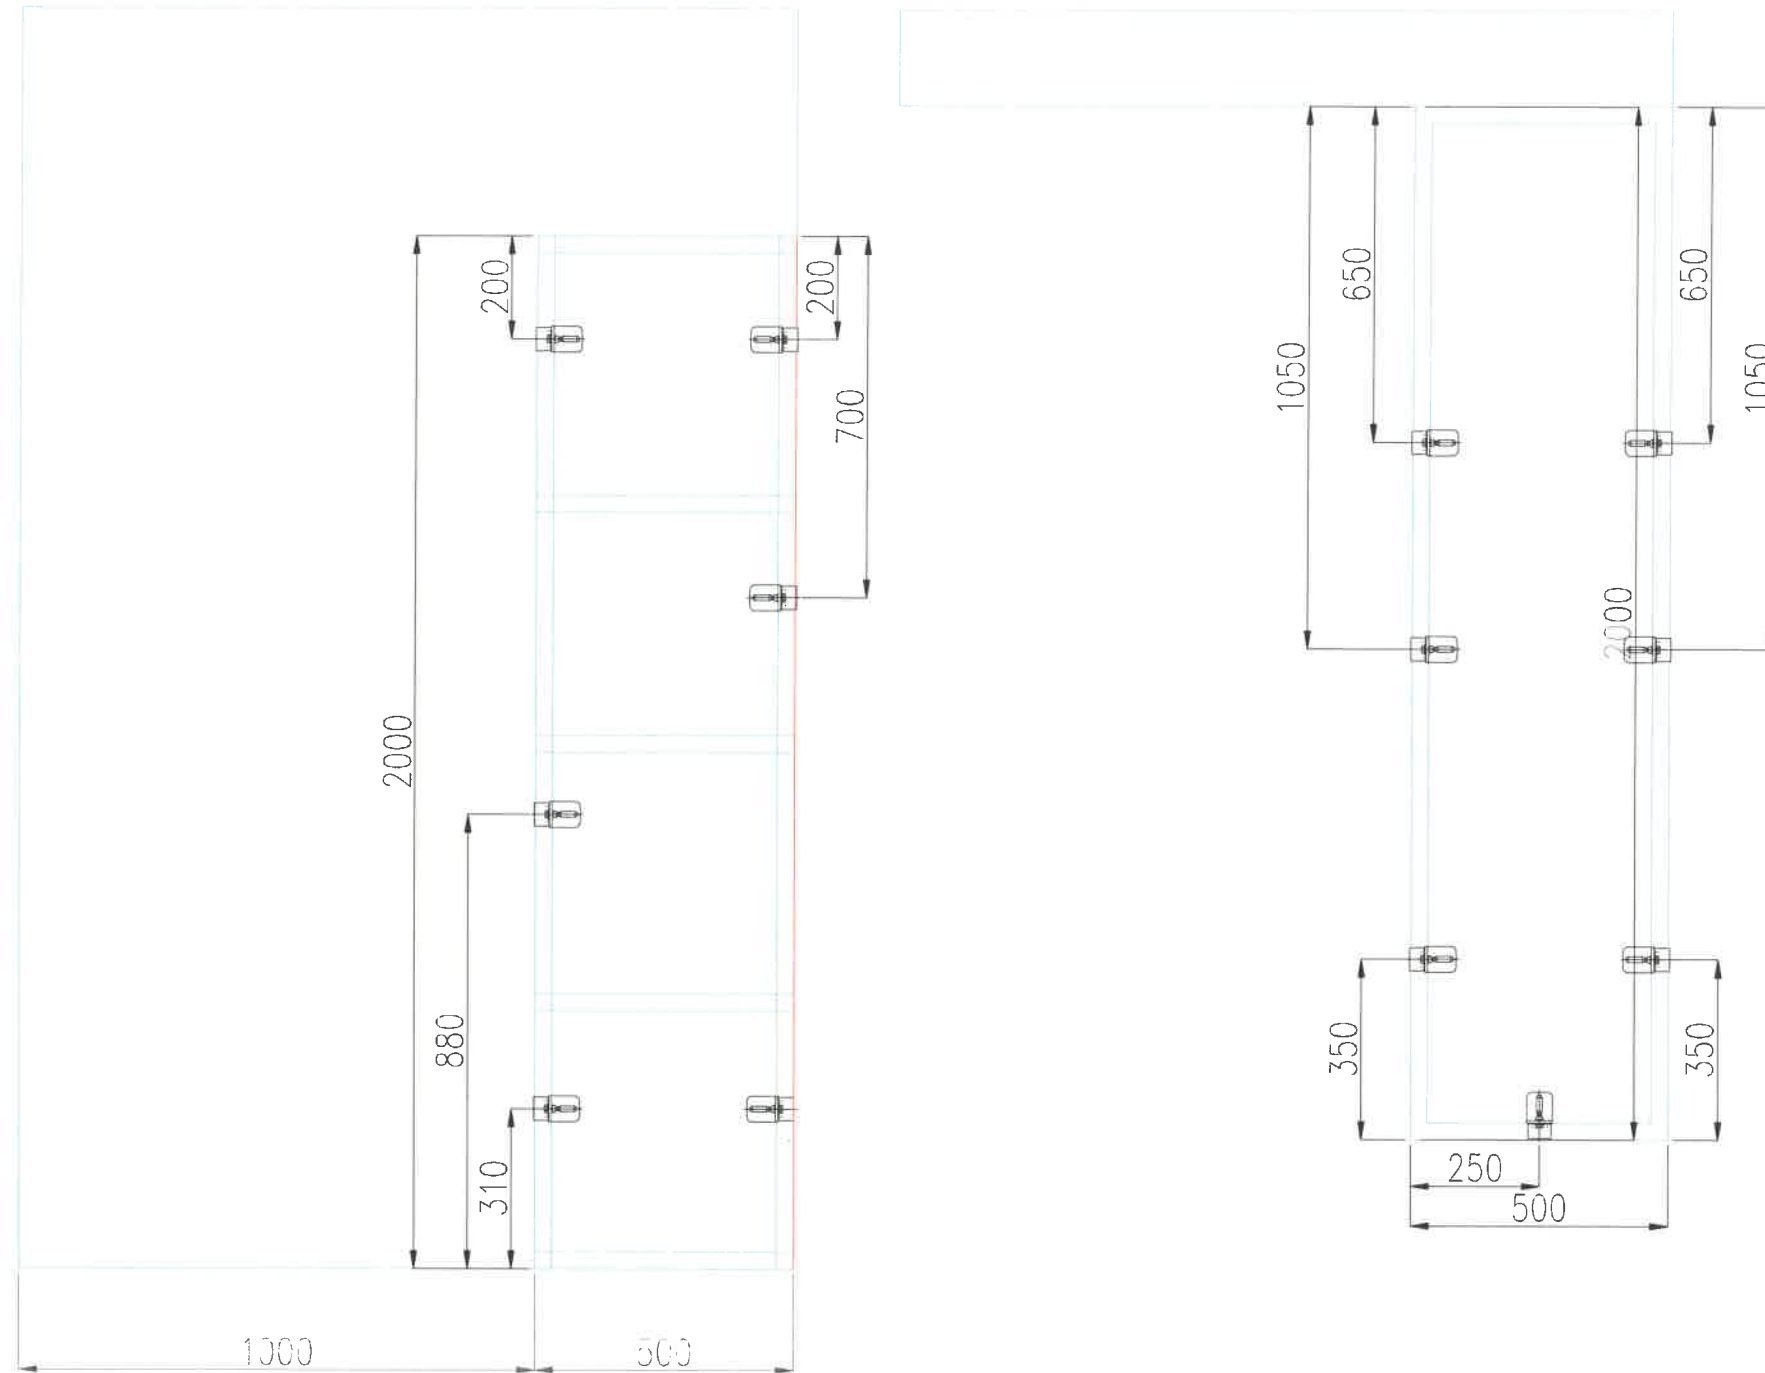

Изм.	Кол.	Лист	№ док	Подп.	Дата	Конкурсное задание РЧ 2020-2021 15 Plumbing & Heating (WorldSkills Russia)"	Стадия	Лист	Листов
ГЛ.ЭКСПЕРТ									
ЗАМ.ГЭ						Компетенция "Сантехника и отопление"			
Менеджер комп.									
Проект				Захаров Д.В.					
СОГЛАСОВАНО									




Изм.	Кол.	Лист	№ док	Подп.	Дата	Конкурсное задание РЧ 2020-2021 15 Plumbing & Heating (WorldSkills Russia)"	Стадия	Лист	Листов
ГЛ.ЭКСПЕРТ									
ЗАМ.ГЭ						Компетенция "Сантехника и отопление"	 НАМИС НАЦИОНАЛЬНАЯ АССОЦИАЦИЯ МОНТАЖНИКОВ ИММЕРВЕРНЫХ СИСТЕМ		
Менеджер комп.									
Проект									
СОГЛАСОВАНО									




ВЫПОЛНЕНО В СТУДЕНЧЕСКОЙ ВЕРСИИ ПРОГРАММЫ AUTODESK

Инв. N° подл.	Подпись и дата	Взам. инв. N°

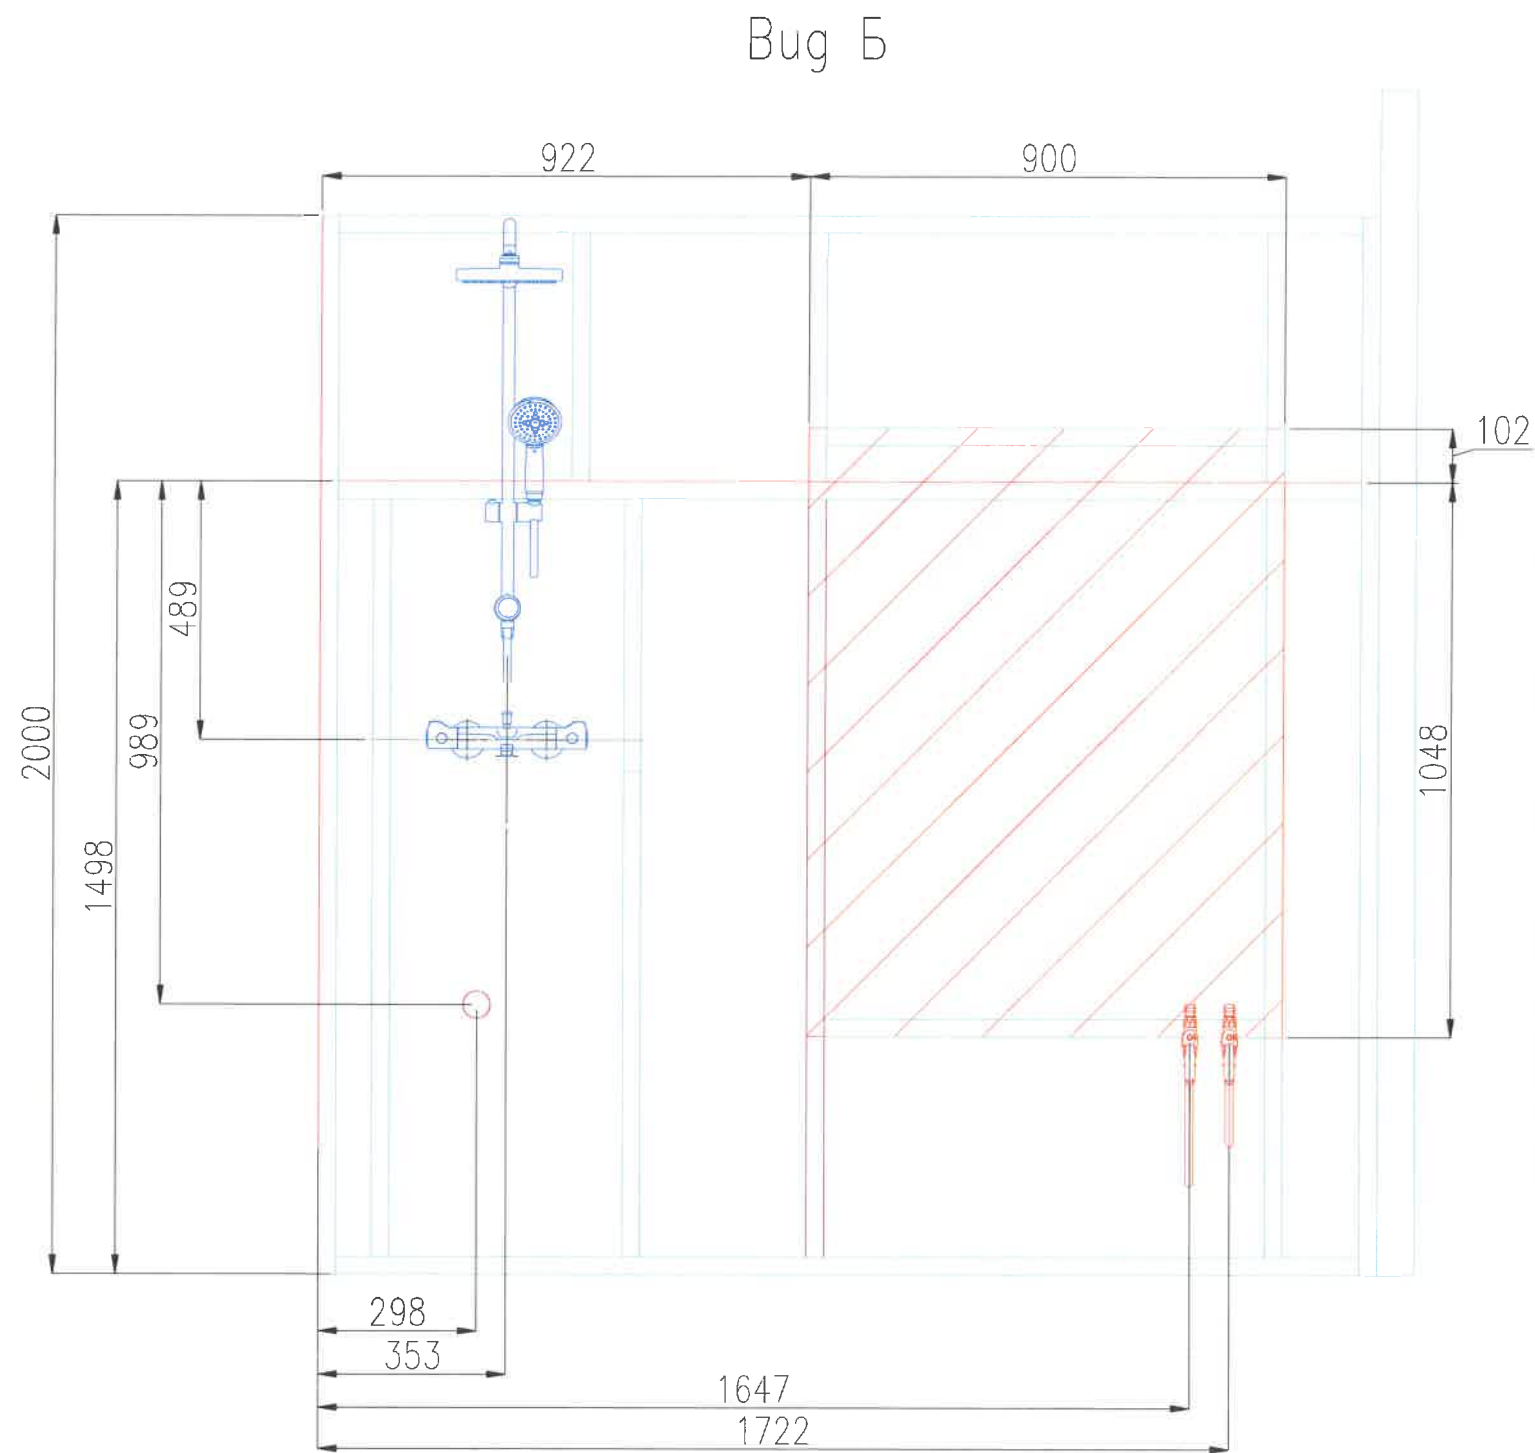

Bug "А"

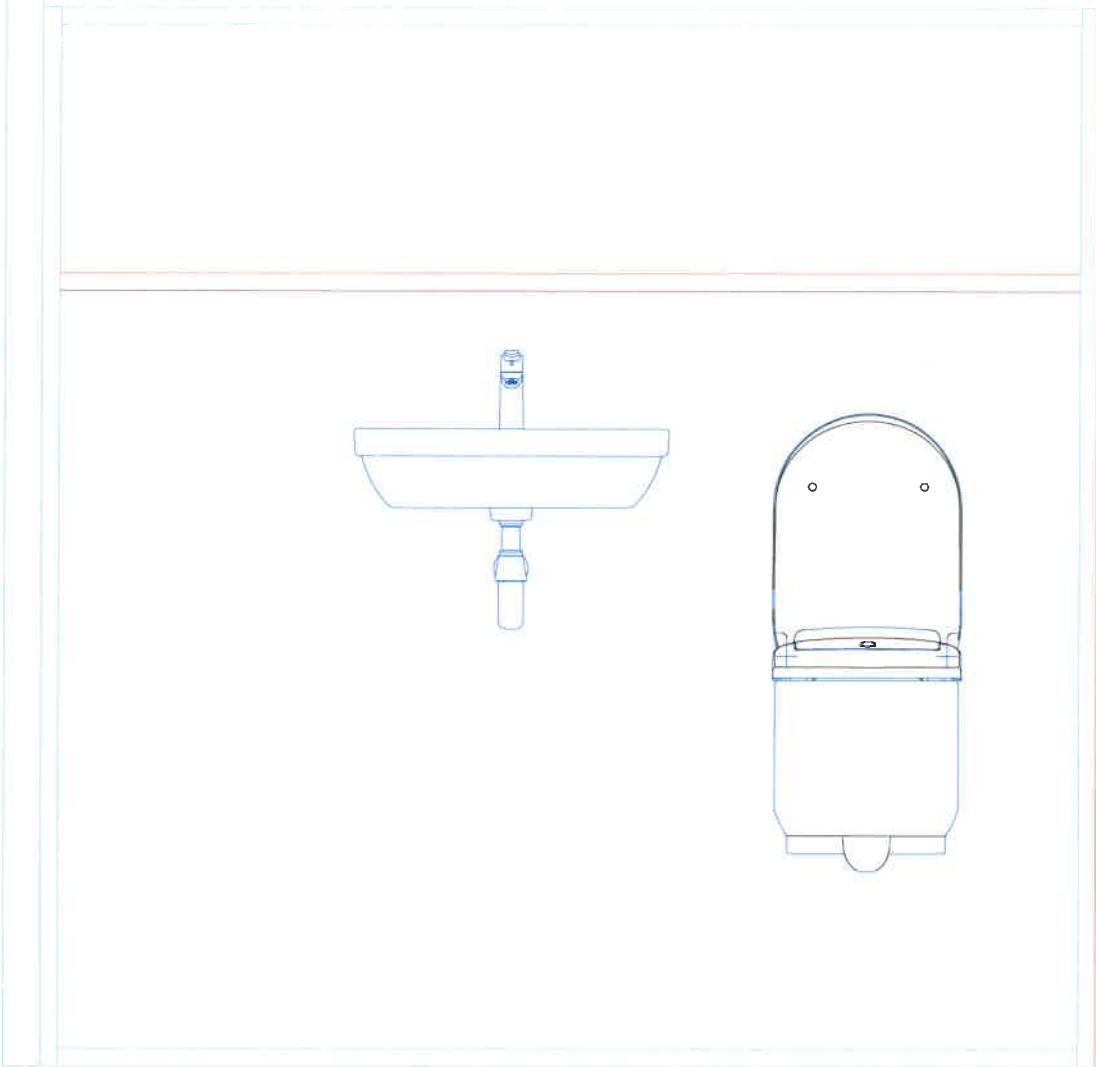


ВЫПОЛНЕНО В СТУДЕНЧЕСКОЙ ВЕРСИИ ПРОГРАММЫ AUTODESK

Изм.	Кол.	Лист	№ док	Подп.	Дата	Конкурсное задание РЧ 2020-2021 15 Plumbing & Heating (WorldSkills Russia)"	Стадия	Лист	Листов
ГЛ.ЭКСПЕРТ									
ЗАМ.ГЭ						Компетенция "Сантехника и отопление"			
Менеджер комп.									
Проект									
СОГЛАСОВАНО									



Вуг Б

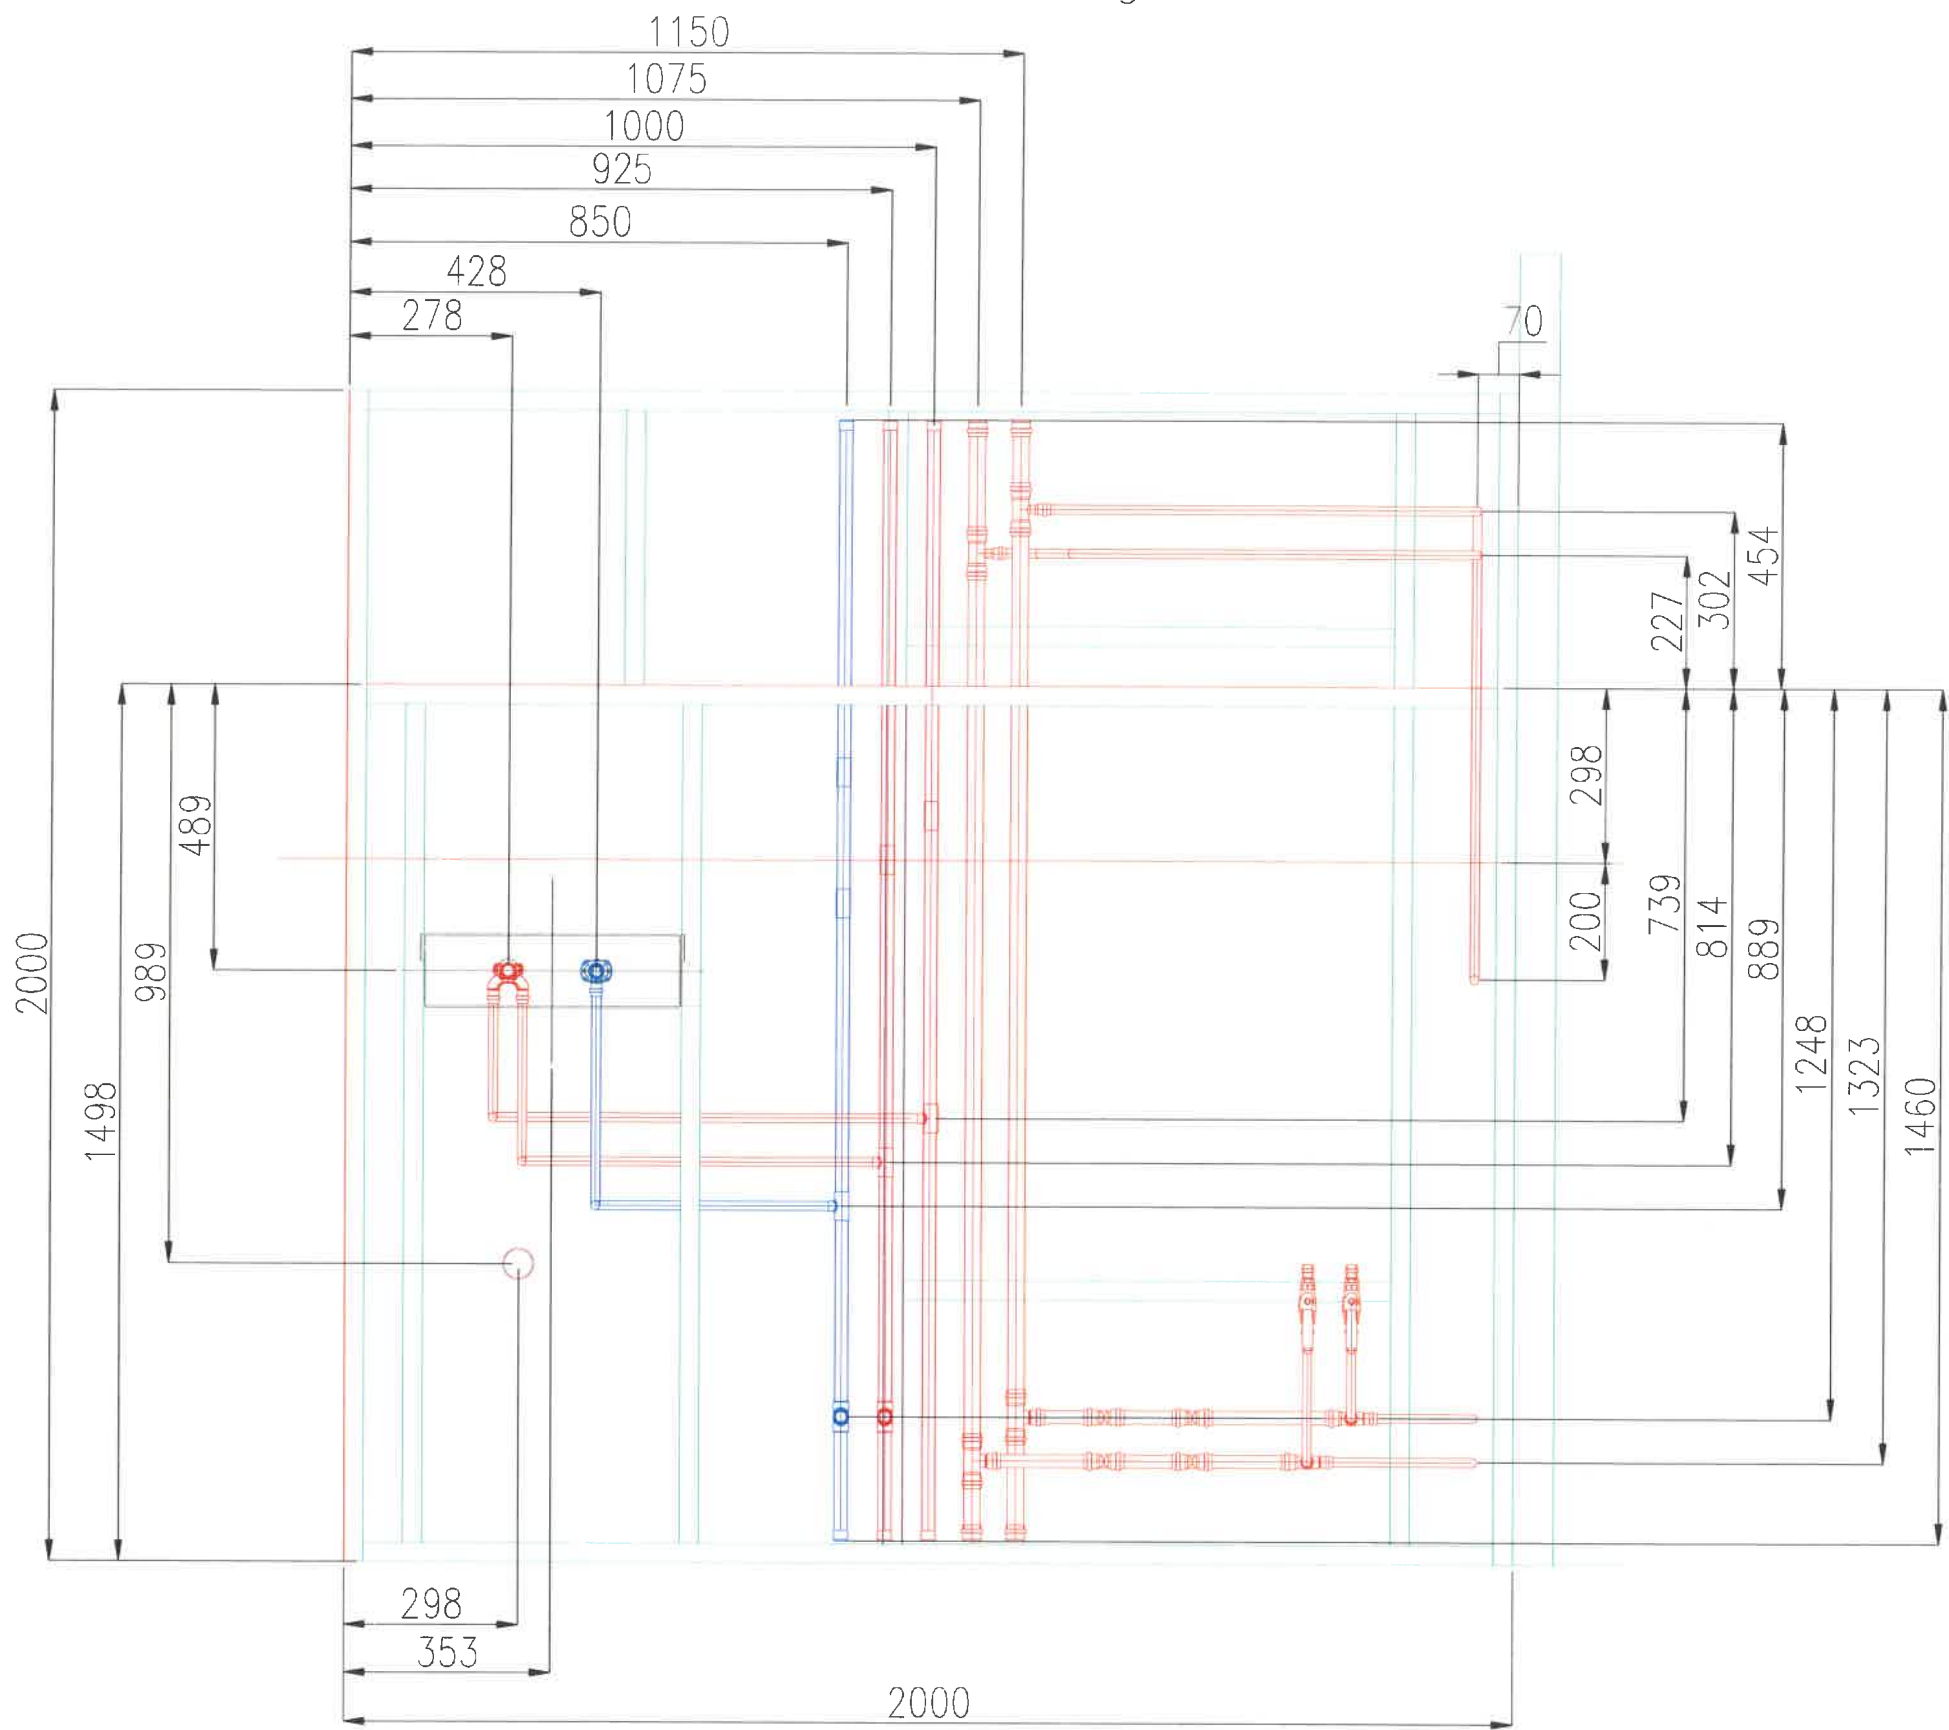

Изм.	Кол.	Лист	№ док	Подп.	Дата
ГЛ.ЭКСПЕРТ					
ЗАМ.ГЭ					
Менеджер комп.					
Проект					
СОГЛАСОВАНО					

Конкурсное задание РЧ 2020-2021
15 Plumbing & Heating
(WorldSkills Russia)
Компетенция "Сантехника и отопление"

Стадия	Лист	Листов




НАМИС
НАЦИОНАЛЬНАЯ АССОЦИАЦИЯ
МОНТАЖНИКОВ ИНЖЕНЕРНЫХ СИСТЕМ

ВЫПОЛНЕНО В СТУДЕНЧЕСКОЙ ВЕРСИИ ПРОГРАММЫ AUTODESK

ВЫПОЛНЕНО В СТУДЕНЧЕСКОЙ ВЕРСИИ ПРОГРАММЫ AUTODESK

Инв. N° подл. Подпись и дата Взам. инв. N°

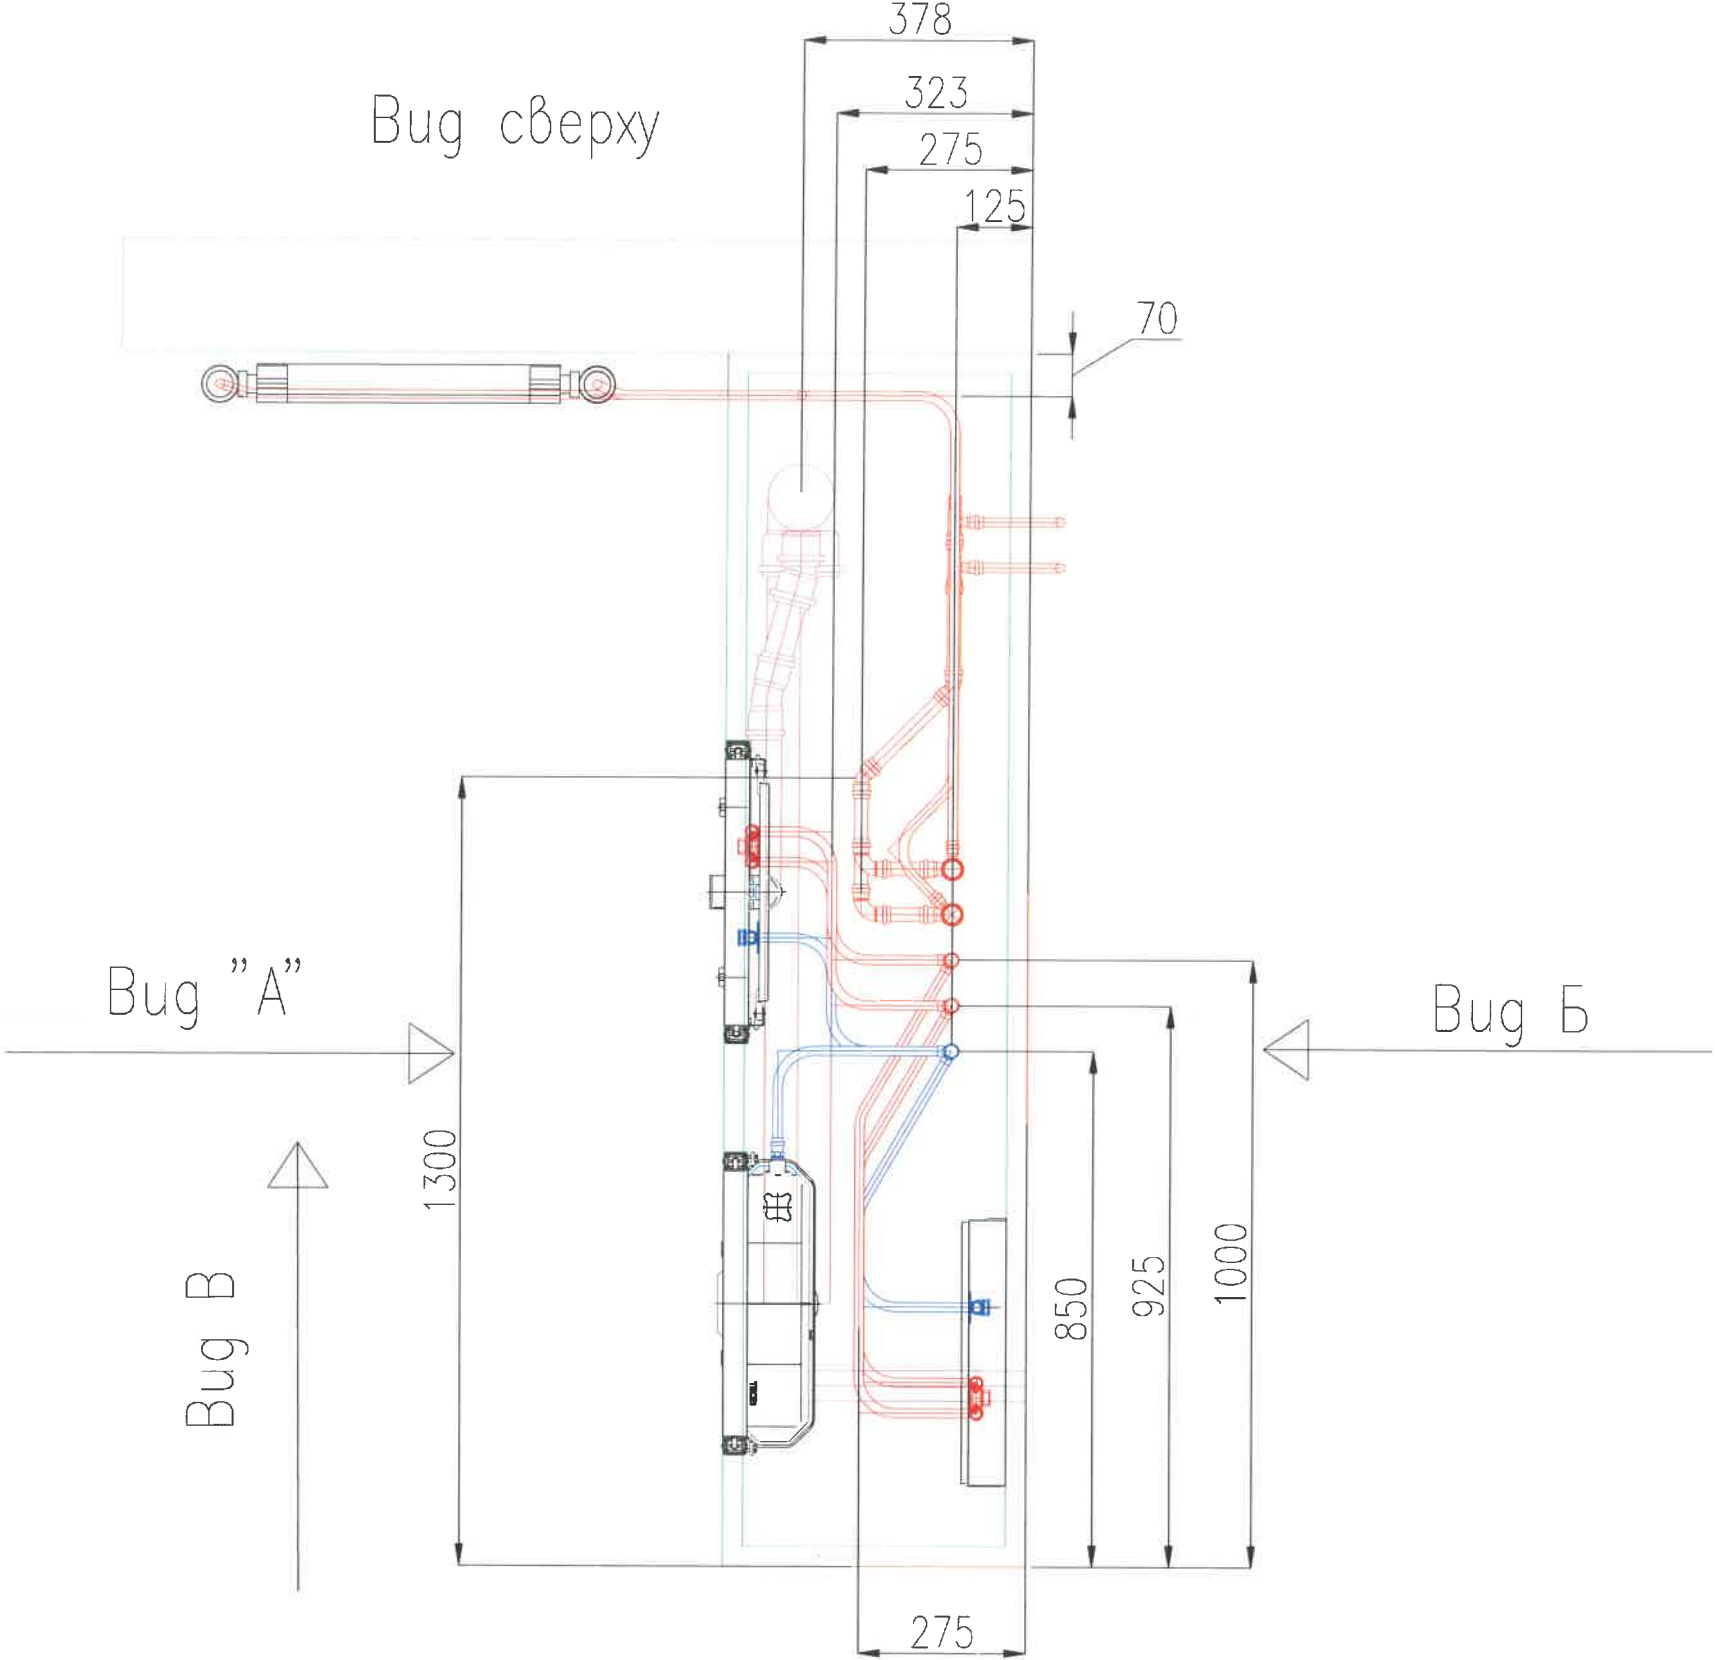


ВЫПОЛНЕНО В СТУДЕНЧЕСКОЙ ВЕРСИИ ПРОГРАММЫ AUTODESK

ВЫПОЛНЕНО В СТУДЕНЧЕСКОЙ ВЕРСИИ ПРОГРАММЫ AUTODESK

Инв. N° подл.	Подпись и дата	Взам. инв. N°

Изм.	Кол.	Лист	№ док	Подп.	Дата	Конкурсное задание РЧ 2020-2021 15 Plumbing & Heating (WorldSkills Russia)	Стадия	Лист	Листов
ГЛ.ЭКСПЕРТ									
ЗАМ.ГЭ									
Менеджер комп.						Компетенция "Сантехника и отопление"			
Проект									
СОГЛАСОВАНО									



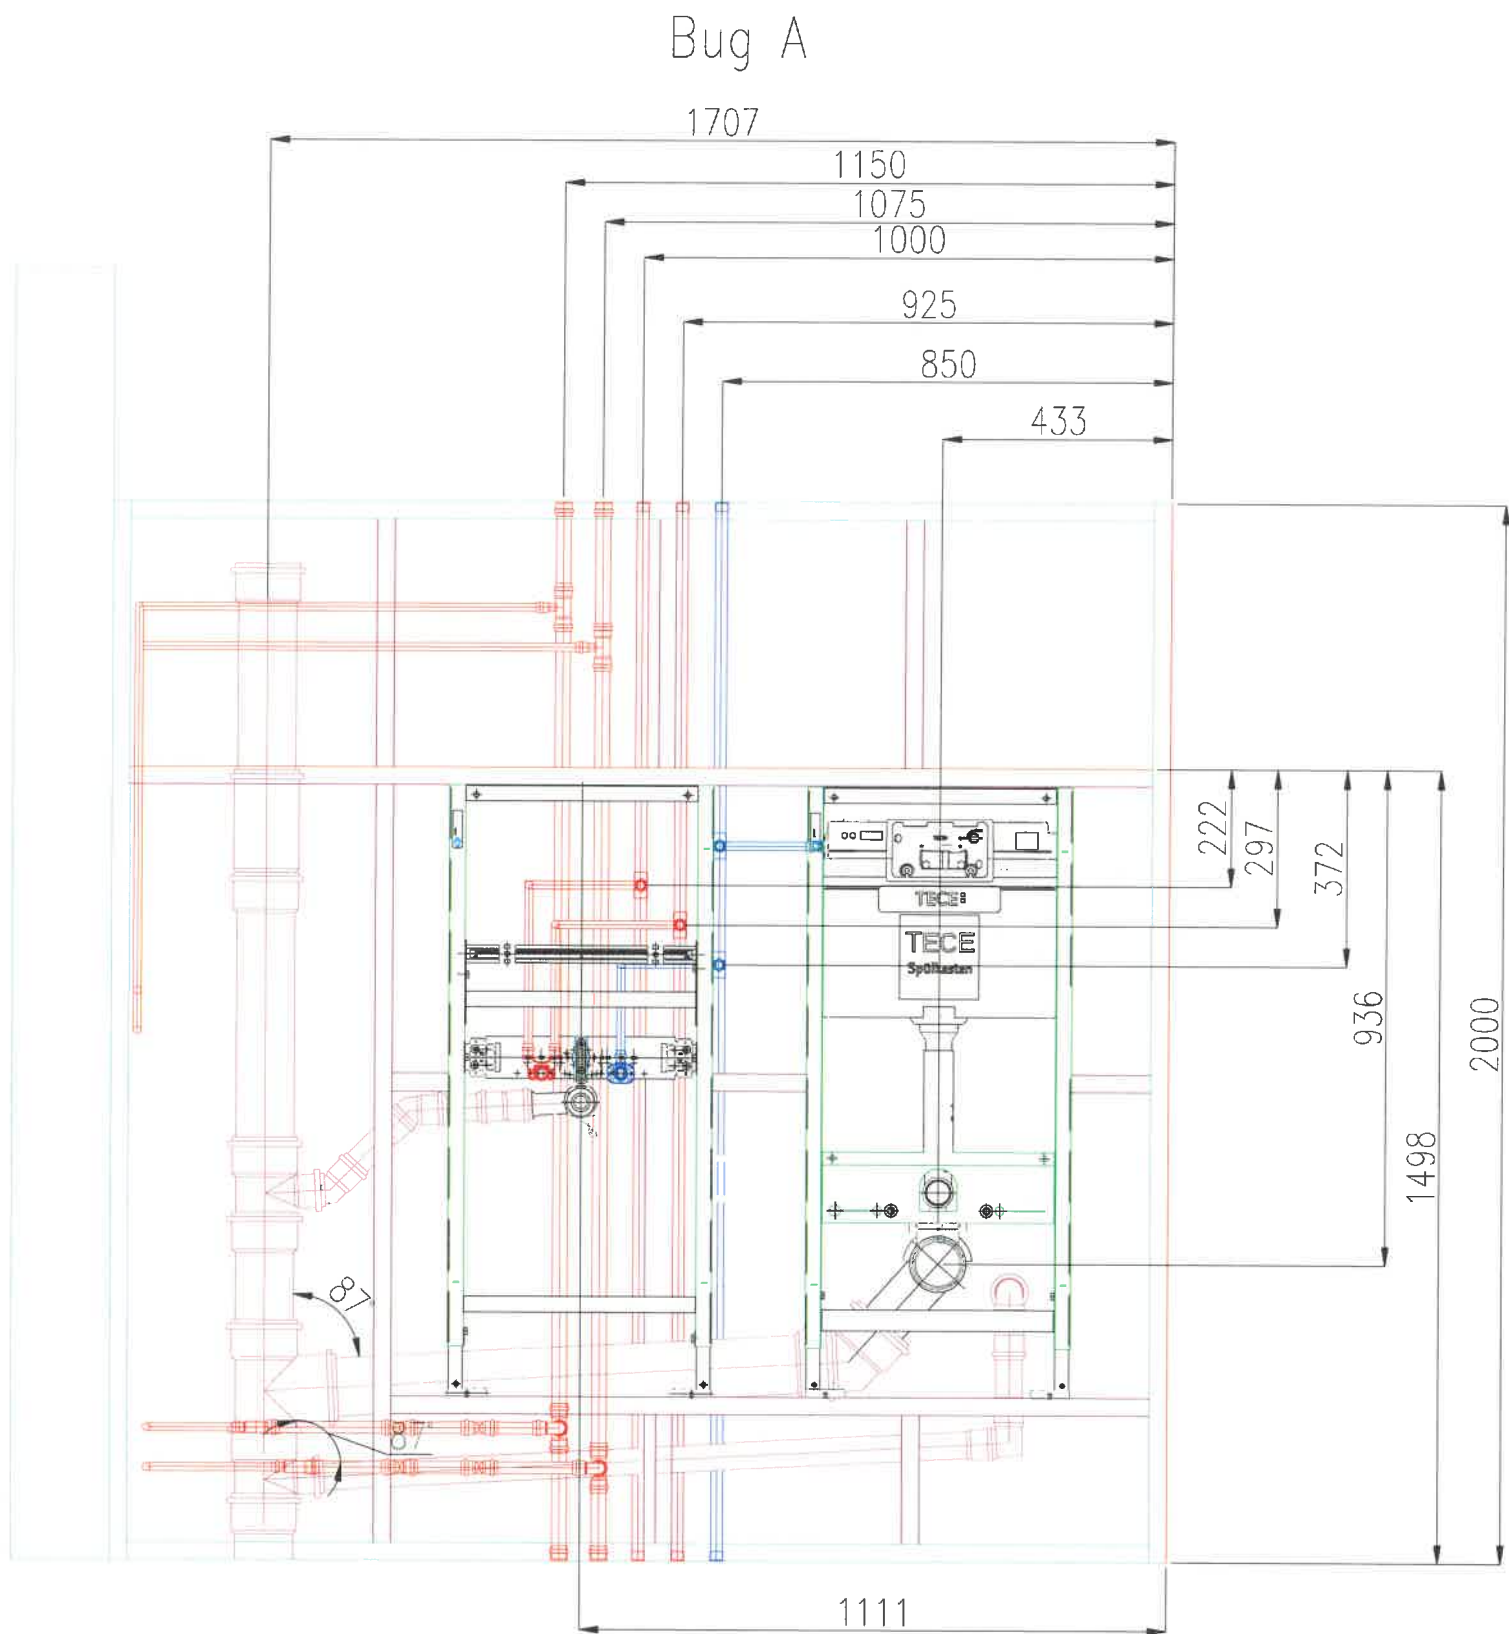

Изм.	Кол.	Лист	№ док	Подп.	Дата
ГЛ.ЭКСПЕРТ					
ЗАМ.ГЭ					
Менеджер комп.					
Проект					
СОГЛАСОВАНО					


Конкурсное задание РЧ 2020-2021
15 Plumbing & Heating
(WorldSkills Russia)"

Компетенция "Сантехника и отопление"

Стадия Лист Листов



Bug B

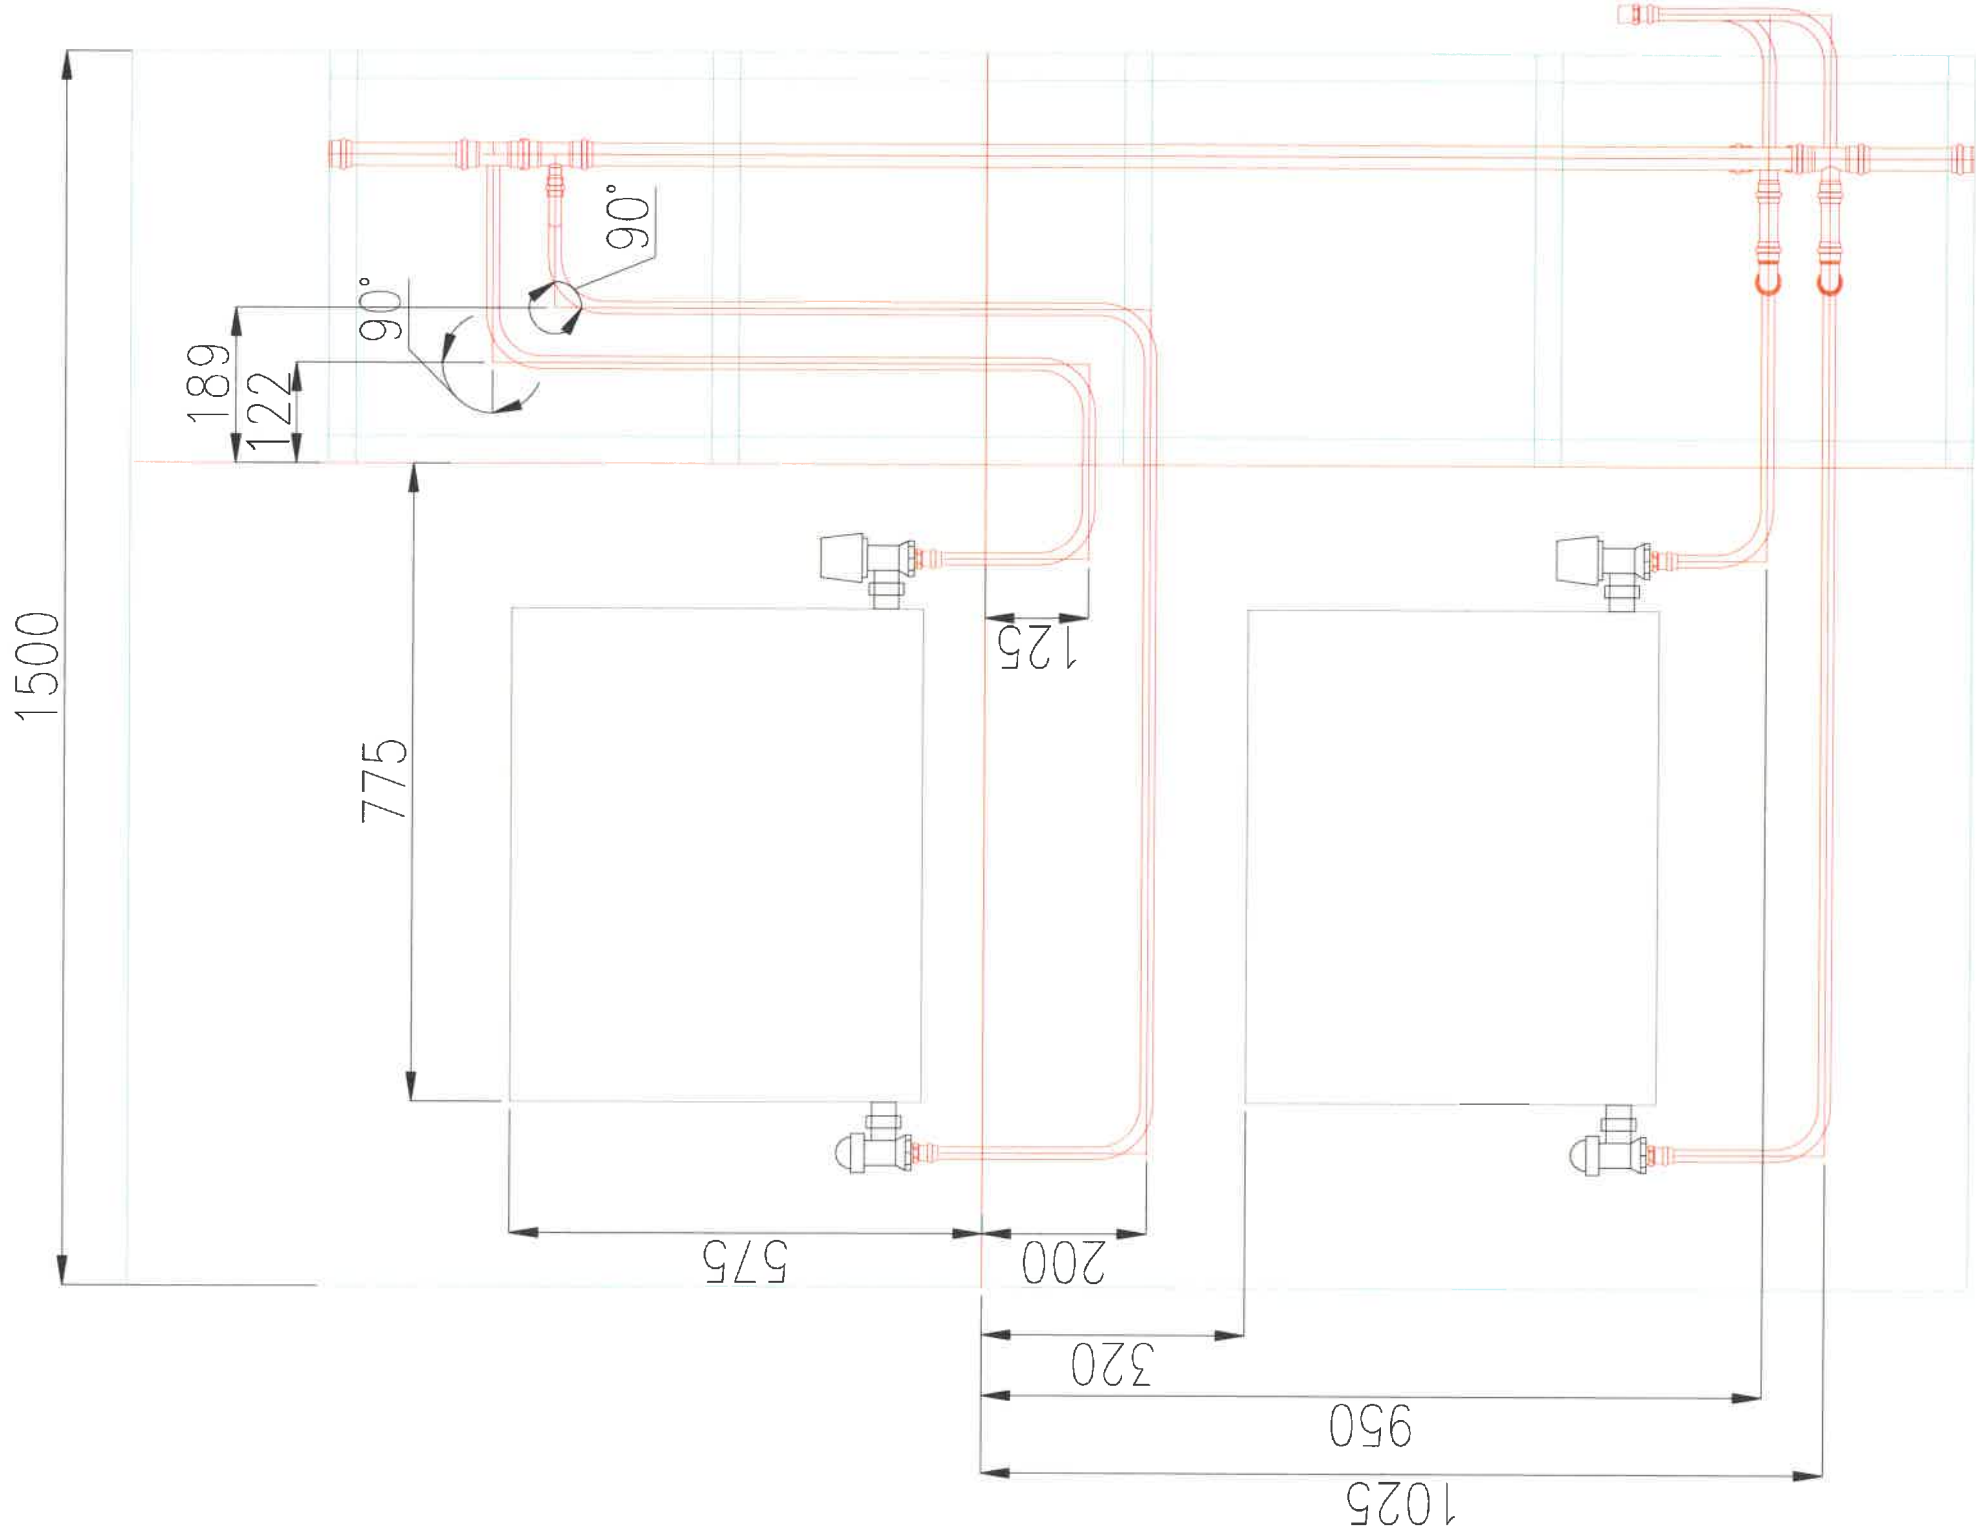

Изм.	Кол.	Лист	№ док	Подп.	Дата	Конкурсное задание РЧ 2020-2021 15 Plumbing & Heating (WorldSkills Russia)"	Стадия	Лист	Листов
ГЛ.ЭКСПЕРТ									
ЗАМ.ГЭ									
Менеджер комп.									
Проект									
СОГЛАСОВАНО									

Компетенция "Сантехника и отопление"

