


Модуль В

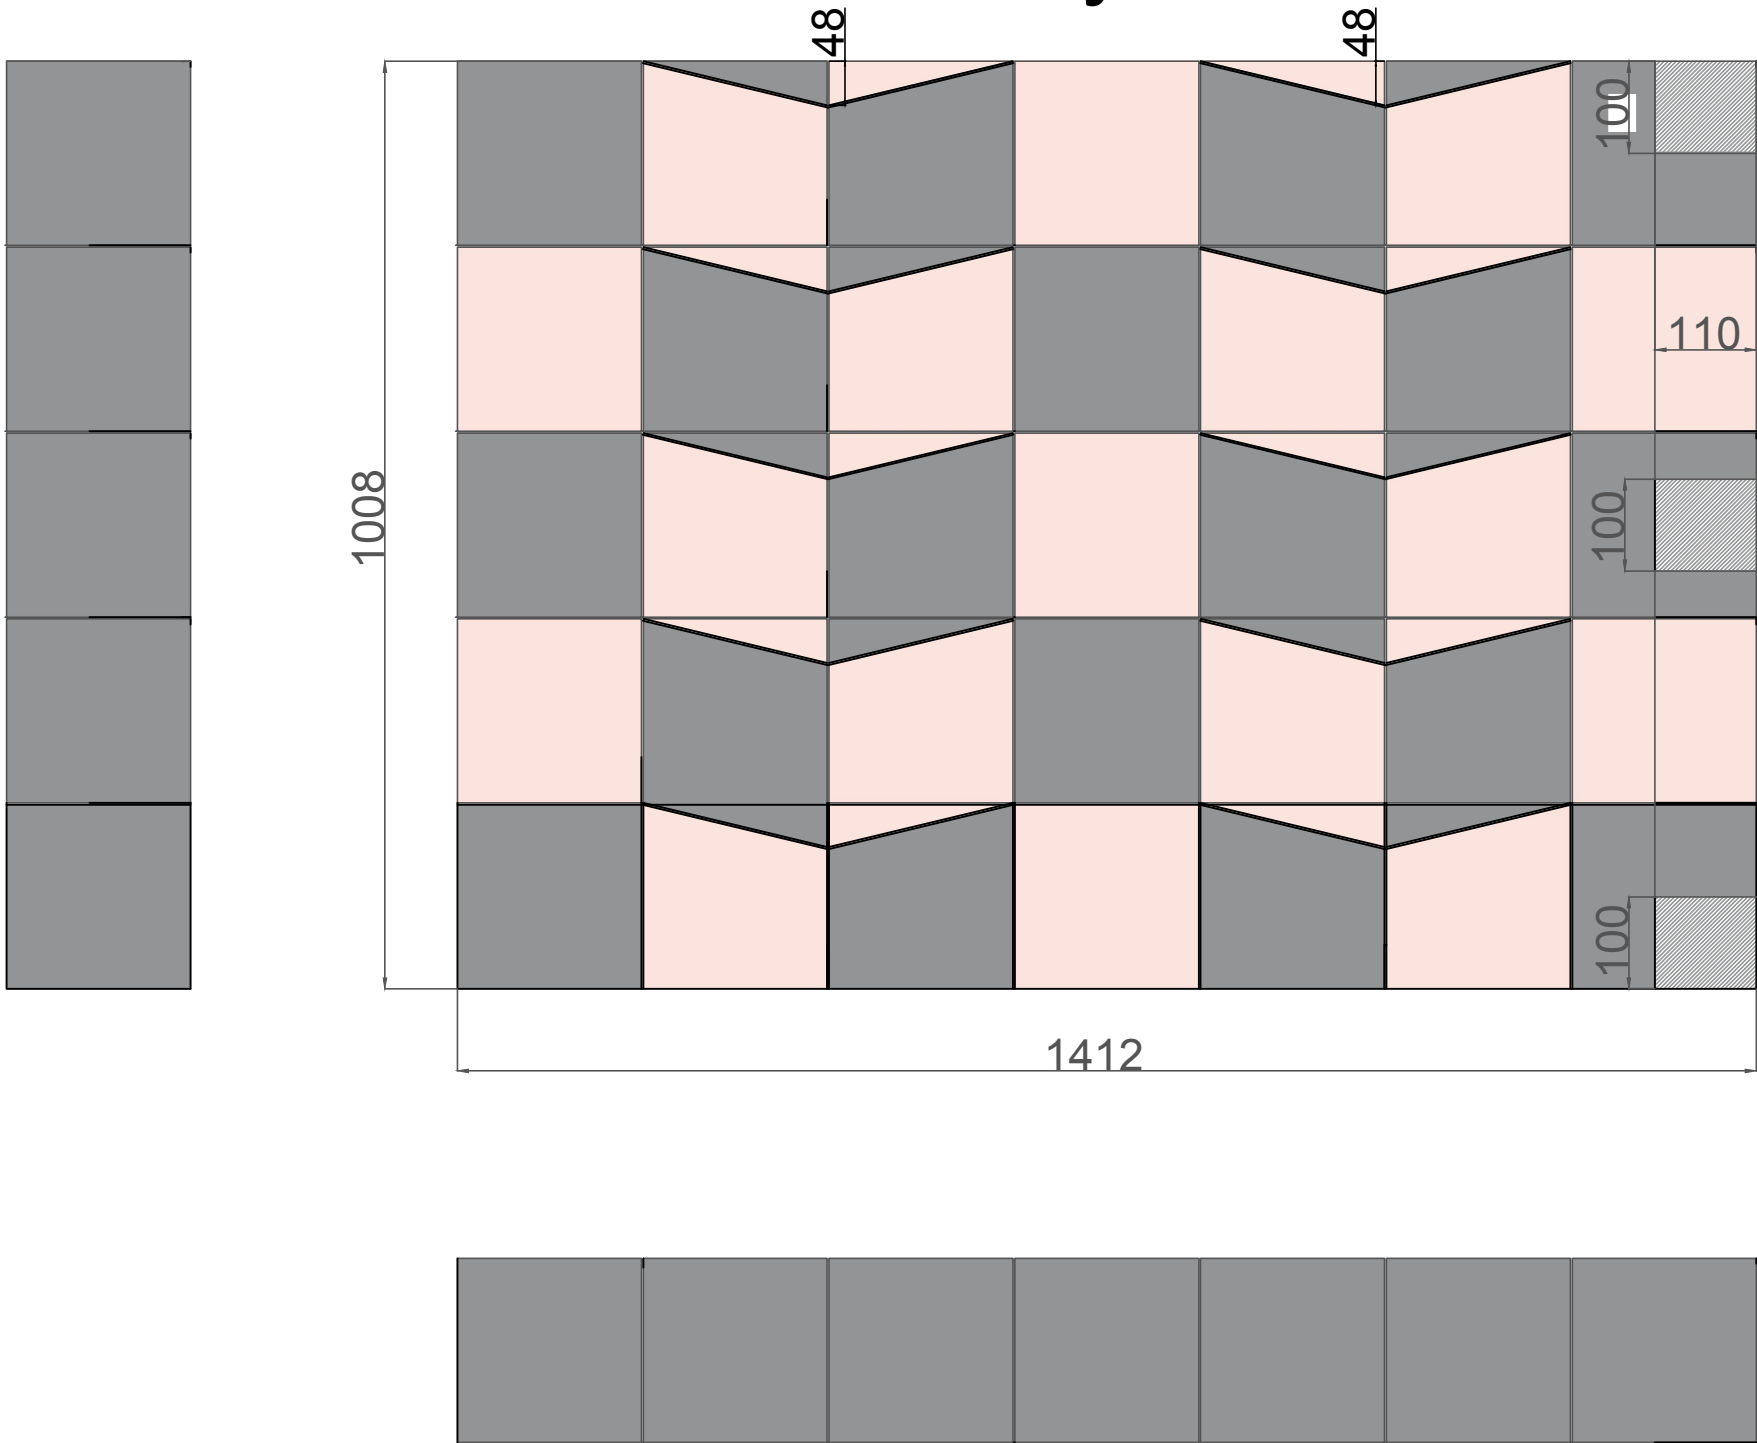

- 1. Резка углов плитки должна быть выполнена под углом 45 градусов (джолли).
- 2. Размеры на чертеже указаны по плитке.
- 3. Блоки укладываются на монтажный клей в соответствии с технологией укладки.

| | | | | | | | | | |
|------|--------|------|--------|---------|------|--|----------|------|--------|
| | | | | | | КОНКУРСНОЕ ЗАДАНИЕ | | | |
| | | | | | | | | | |
| | | | | | | | | | |
| Изм. | Колуч. | Лист | № док. | Подпись | Дата | Конкурсное задание на проведение ___ Регионального чемпионата "Молодые профессионалы" 2021-2022 года по компетенции "Облицовка плиткой" | стадия | лист | листов |
| | | | | | | | К3 | 5 | 8 |
| | | | | | | | Модуль В | | |
| | | | | | | | | | |
| | | | | | | | | | |