


Модуль С

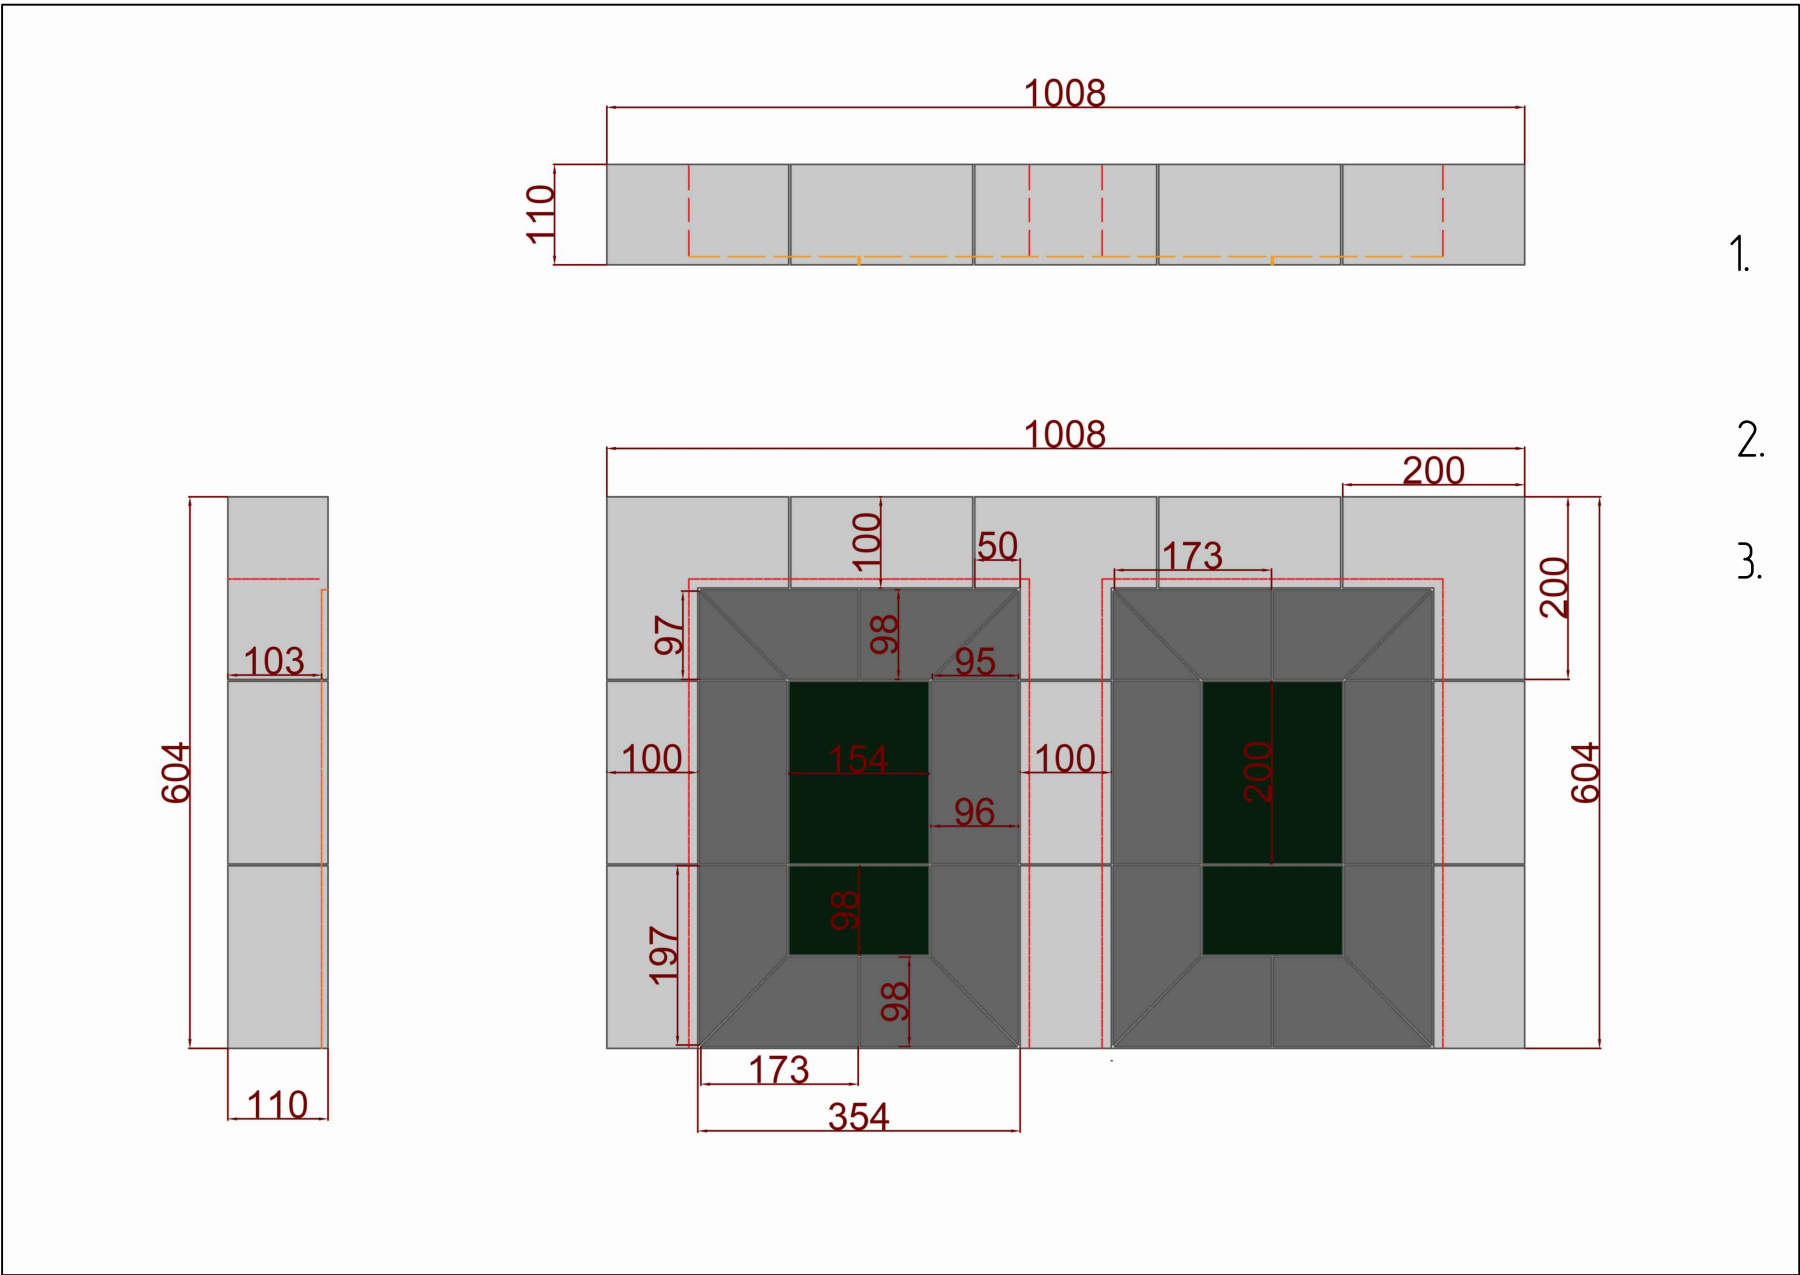

1. Резка углов плитки должна быть выполнена под углом 45 градусов (джолли).
2. Размеры на чертеже указаны по плитке.
3. Блоки укладываются на монтажный клей в соответствии с технологией укладки.

						КОНКУРСНОЕ ЗАДАНИЕ			
Изм.	Кол.уч.	Лист	№ док.	Подпись	Дата				
						Конкурсное задание на проведение ____ Регионального чемпионата "Молодые профессионалы" 2021-2022 года по компетенции "Облицовка плиткой"	стадия	лист	листов
							КЗ	7	8
							Модуль С		