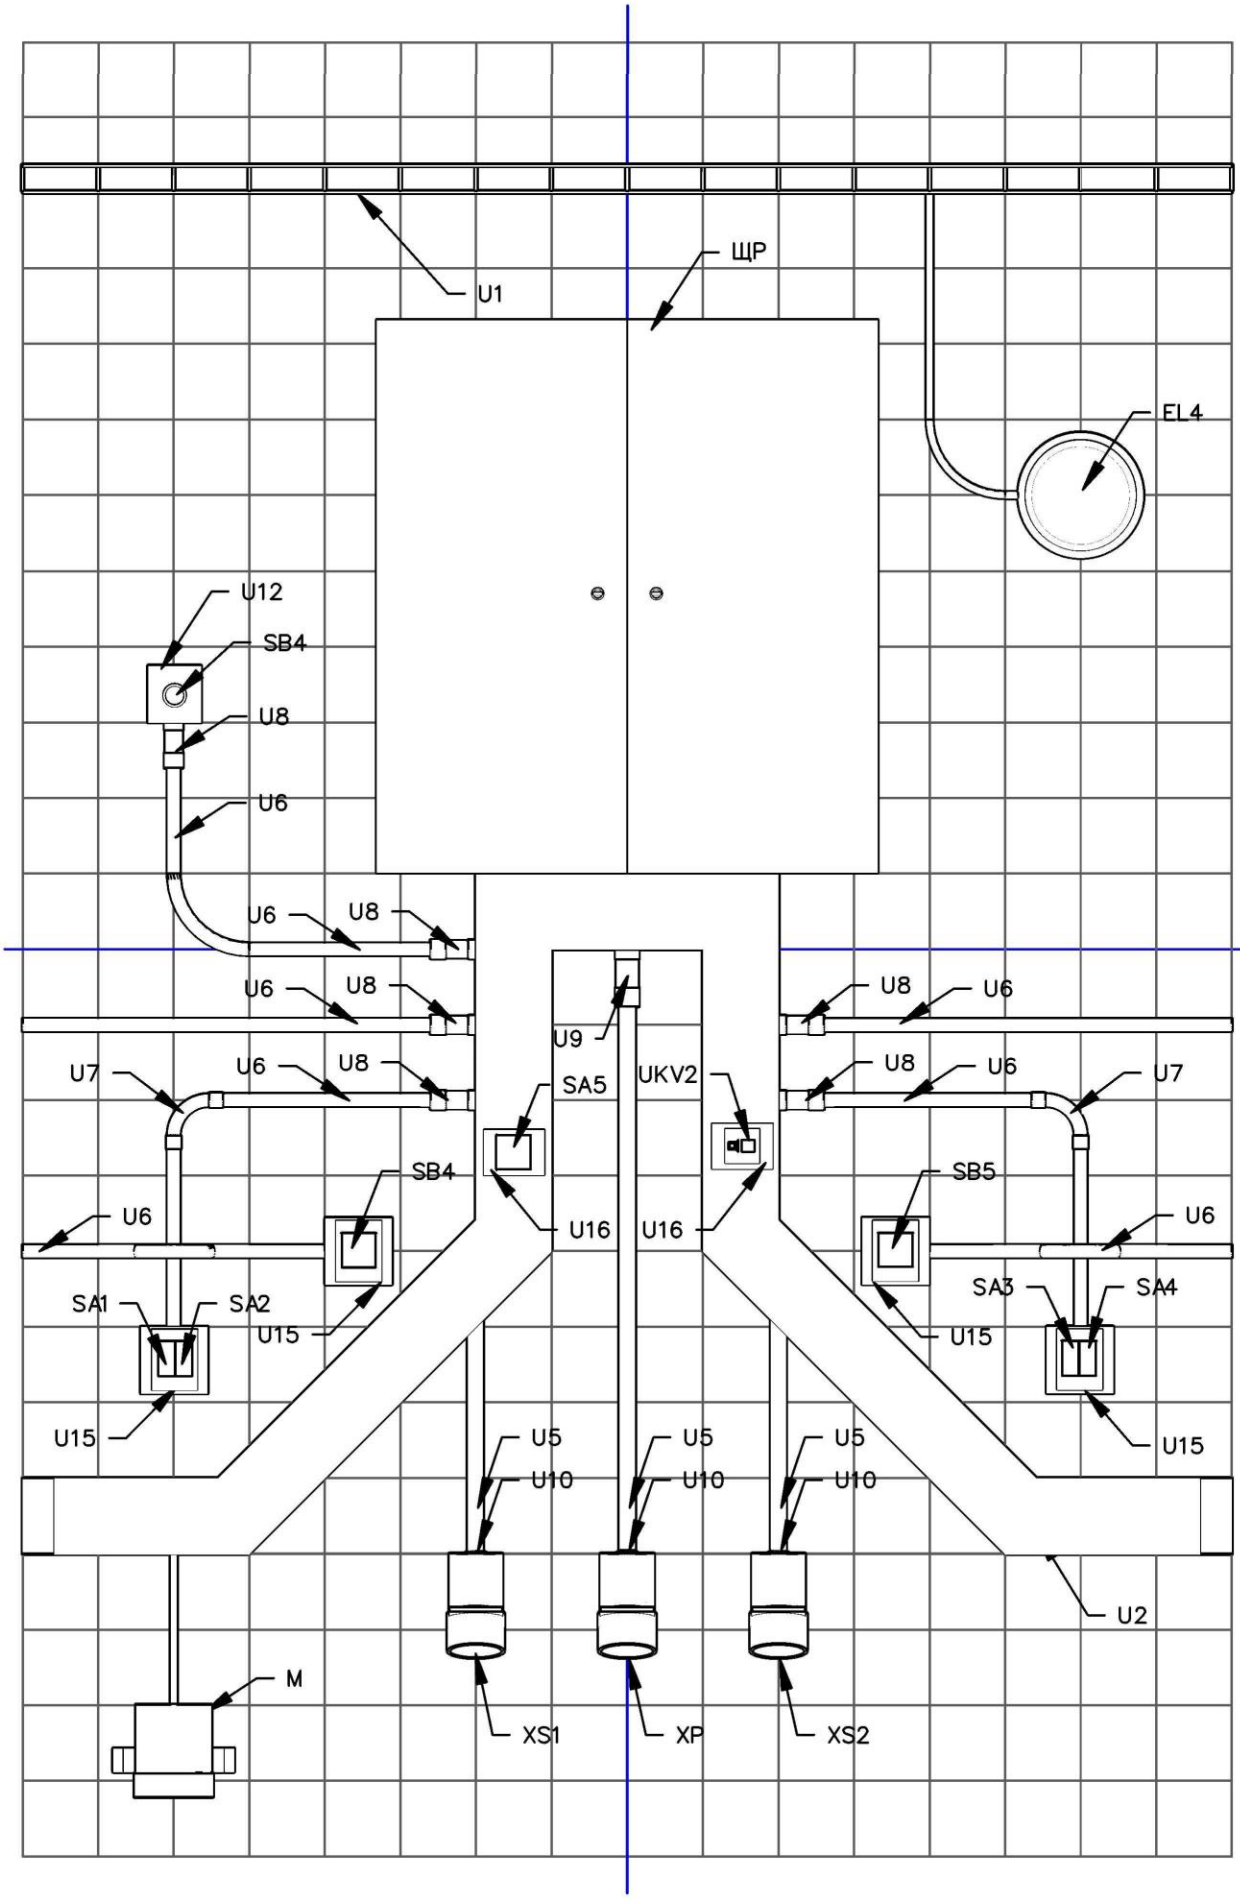

				Монтажная схема вид "Б"	
				РЧ – 2019г, Ленинградская область	Листов
Инв. №					