


ГАПОУ ЛО «Кировский политехнический техникум»
План застройки ЦПДЭ в по компетенциям:
«Токарные работы на станках с ЧПУ», «Фрезерные работы на станках с ЧПУ»

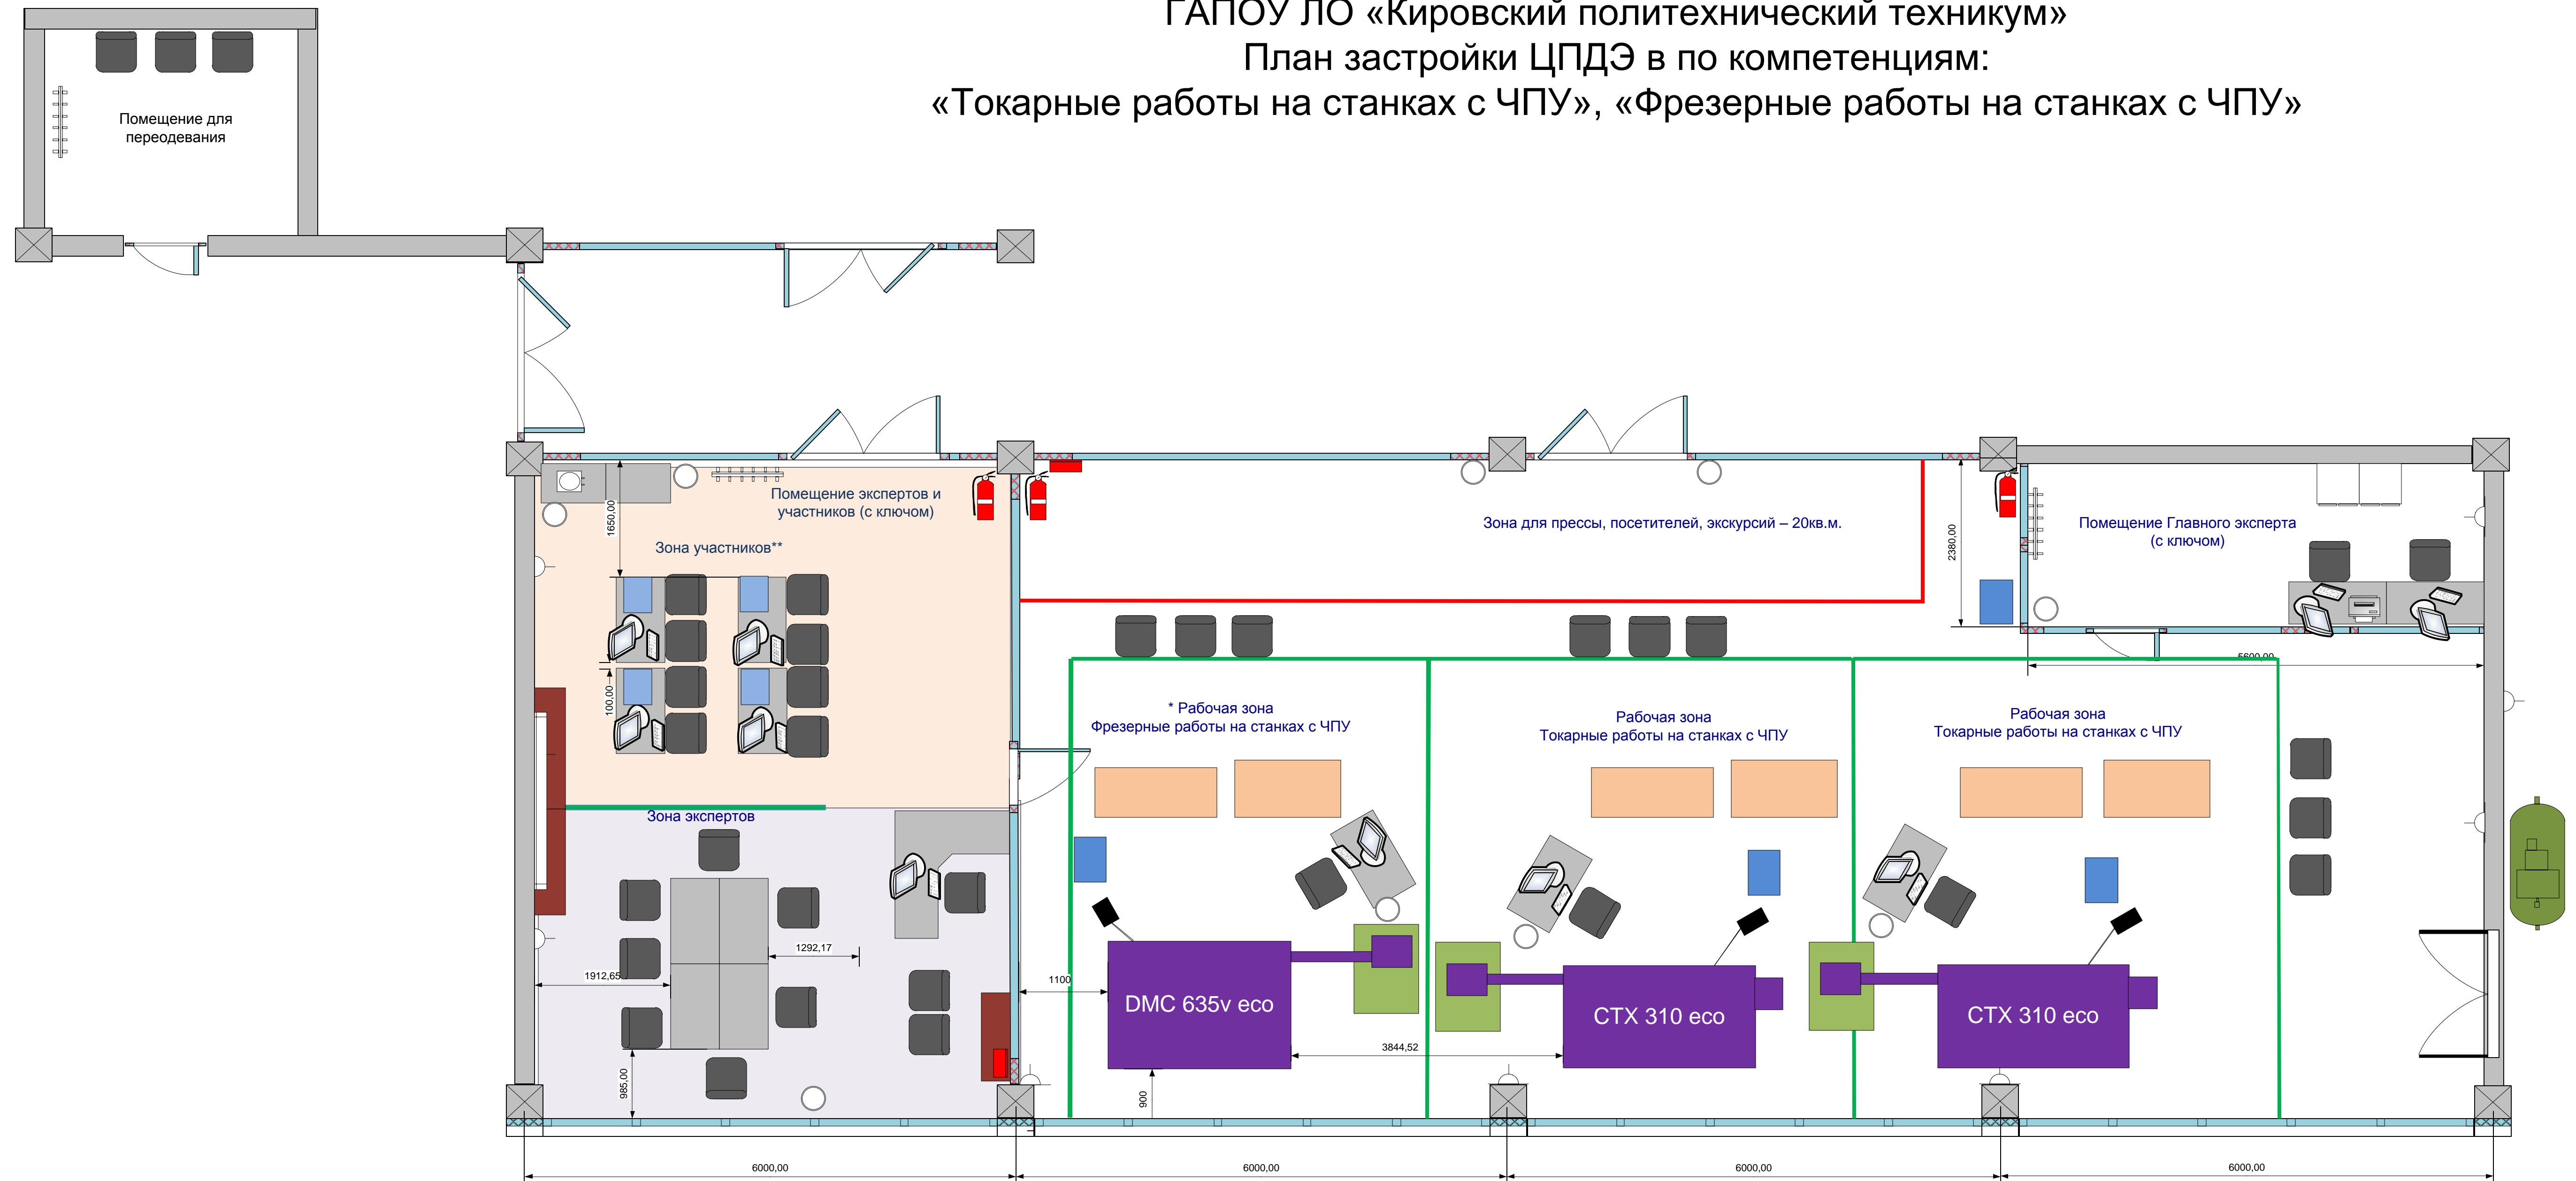

Условные обозначения

