




Монтажный вид «А»

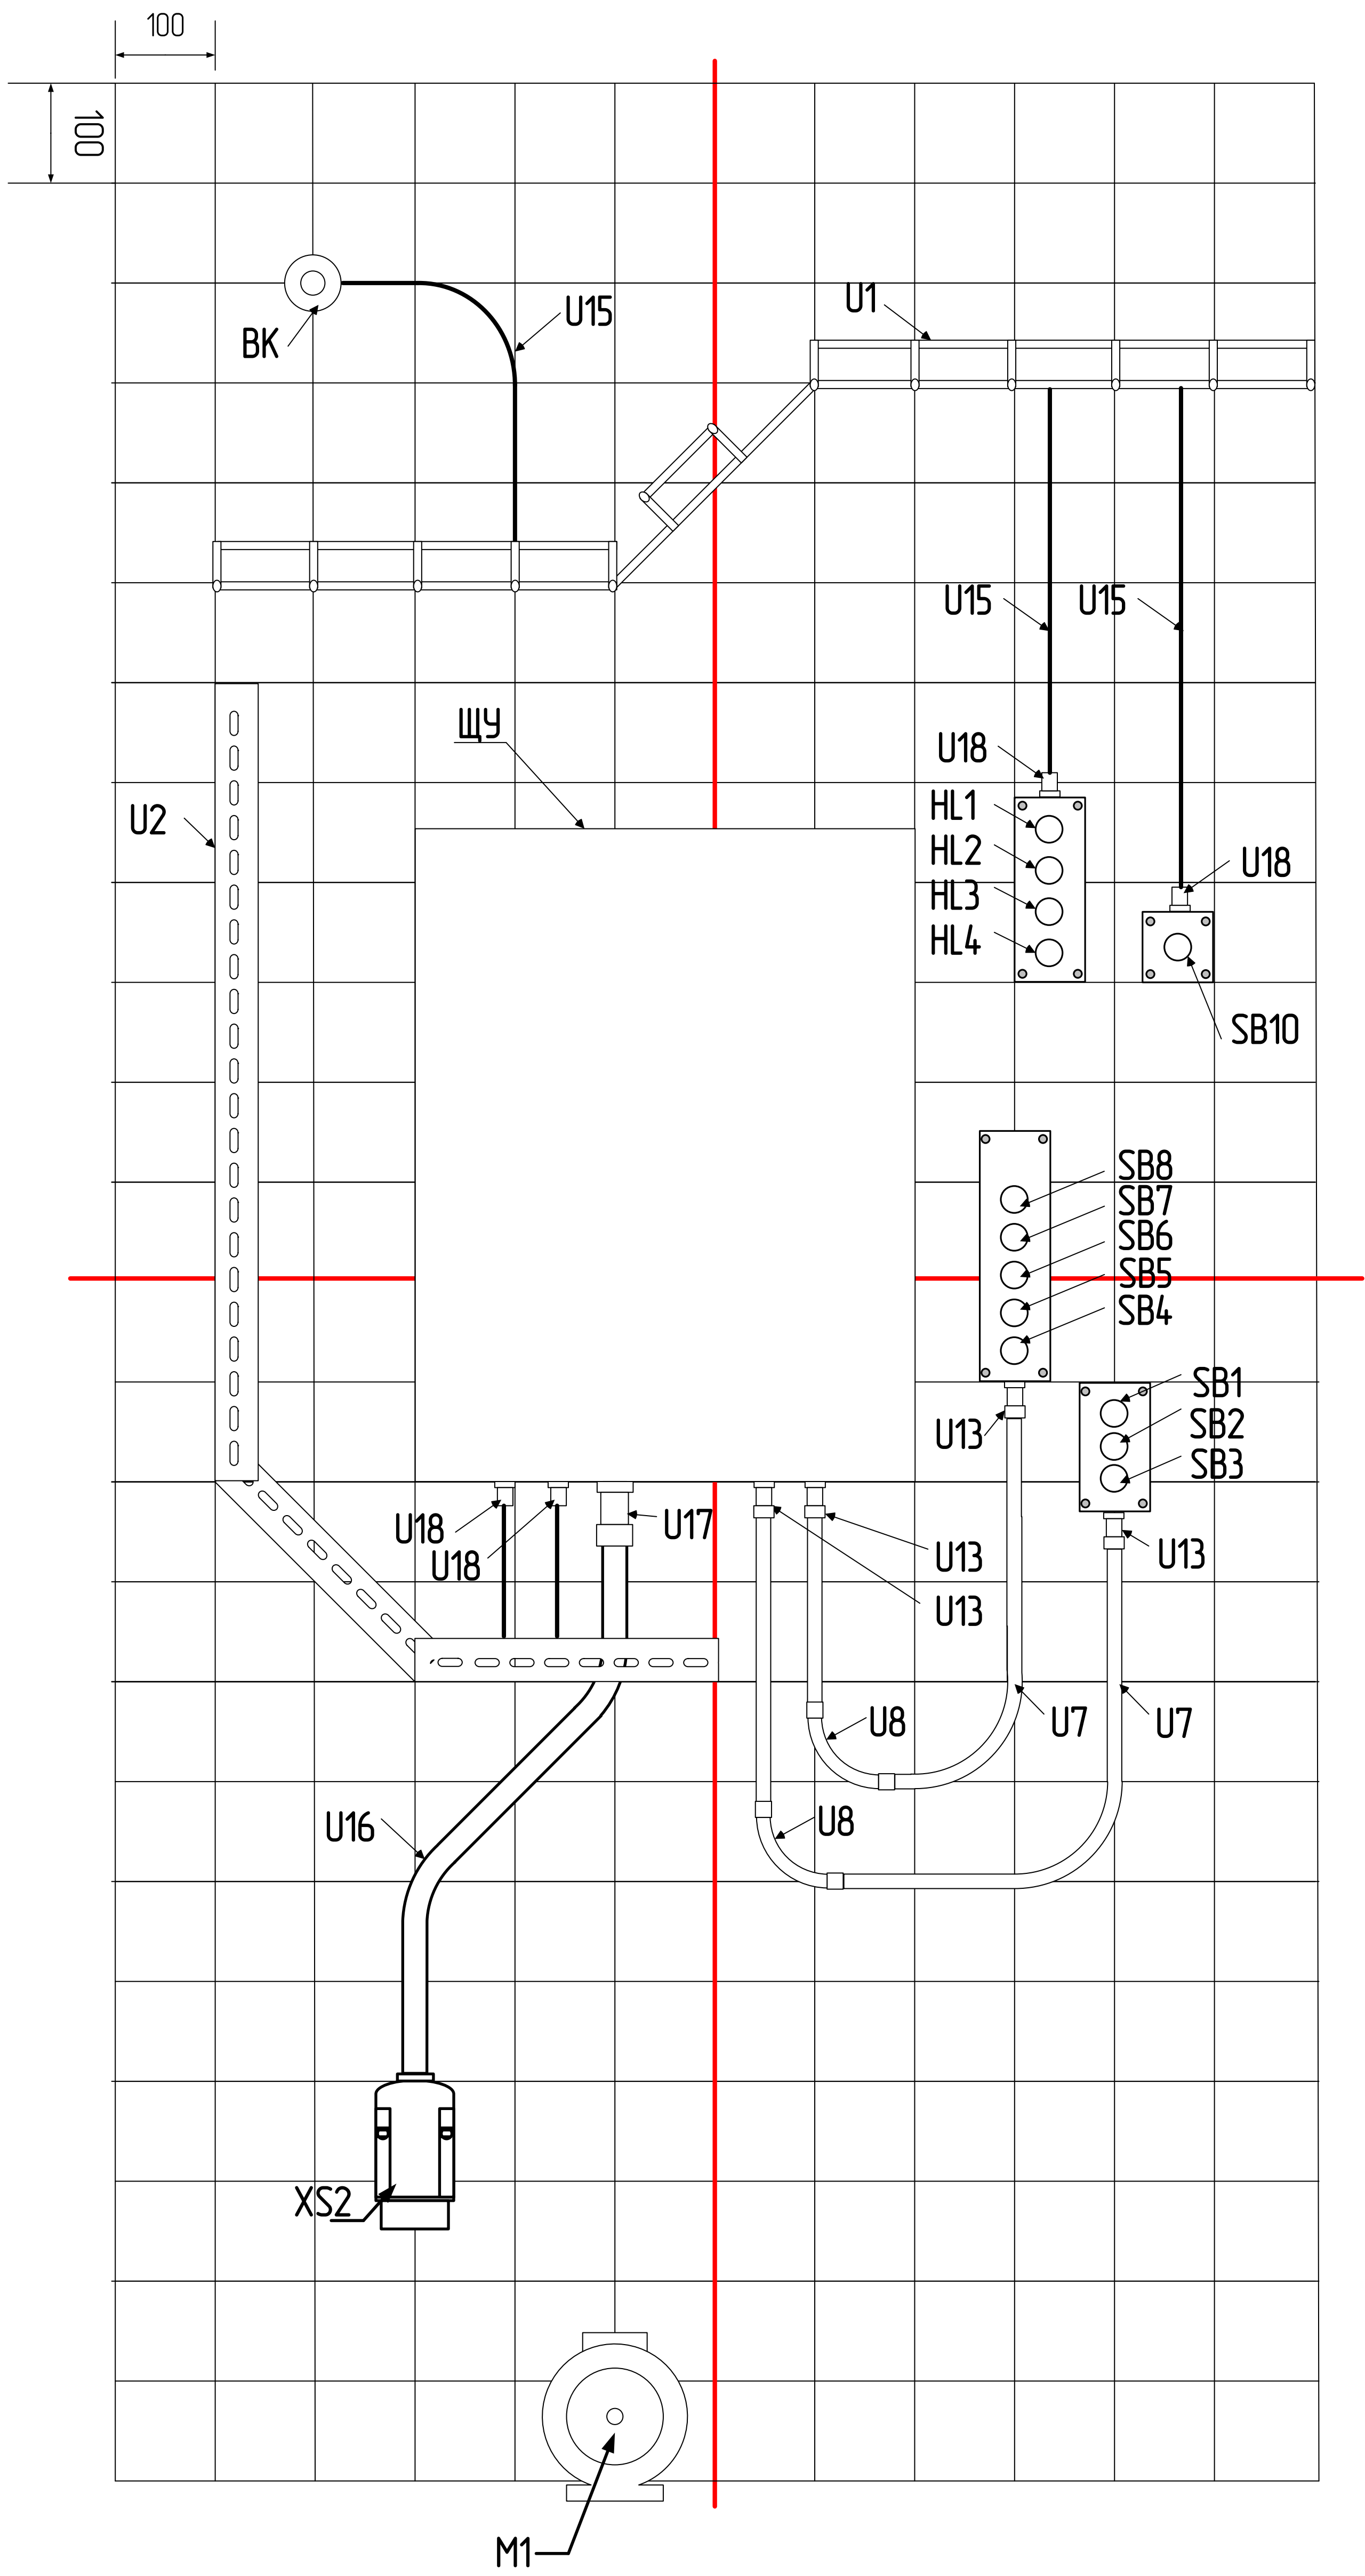


Монтажный вид «Б»

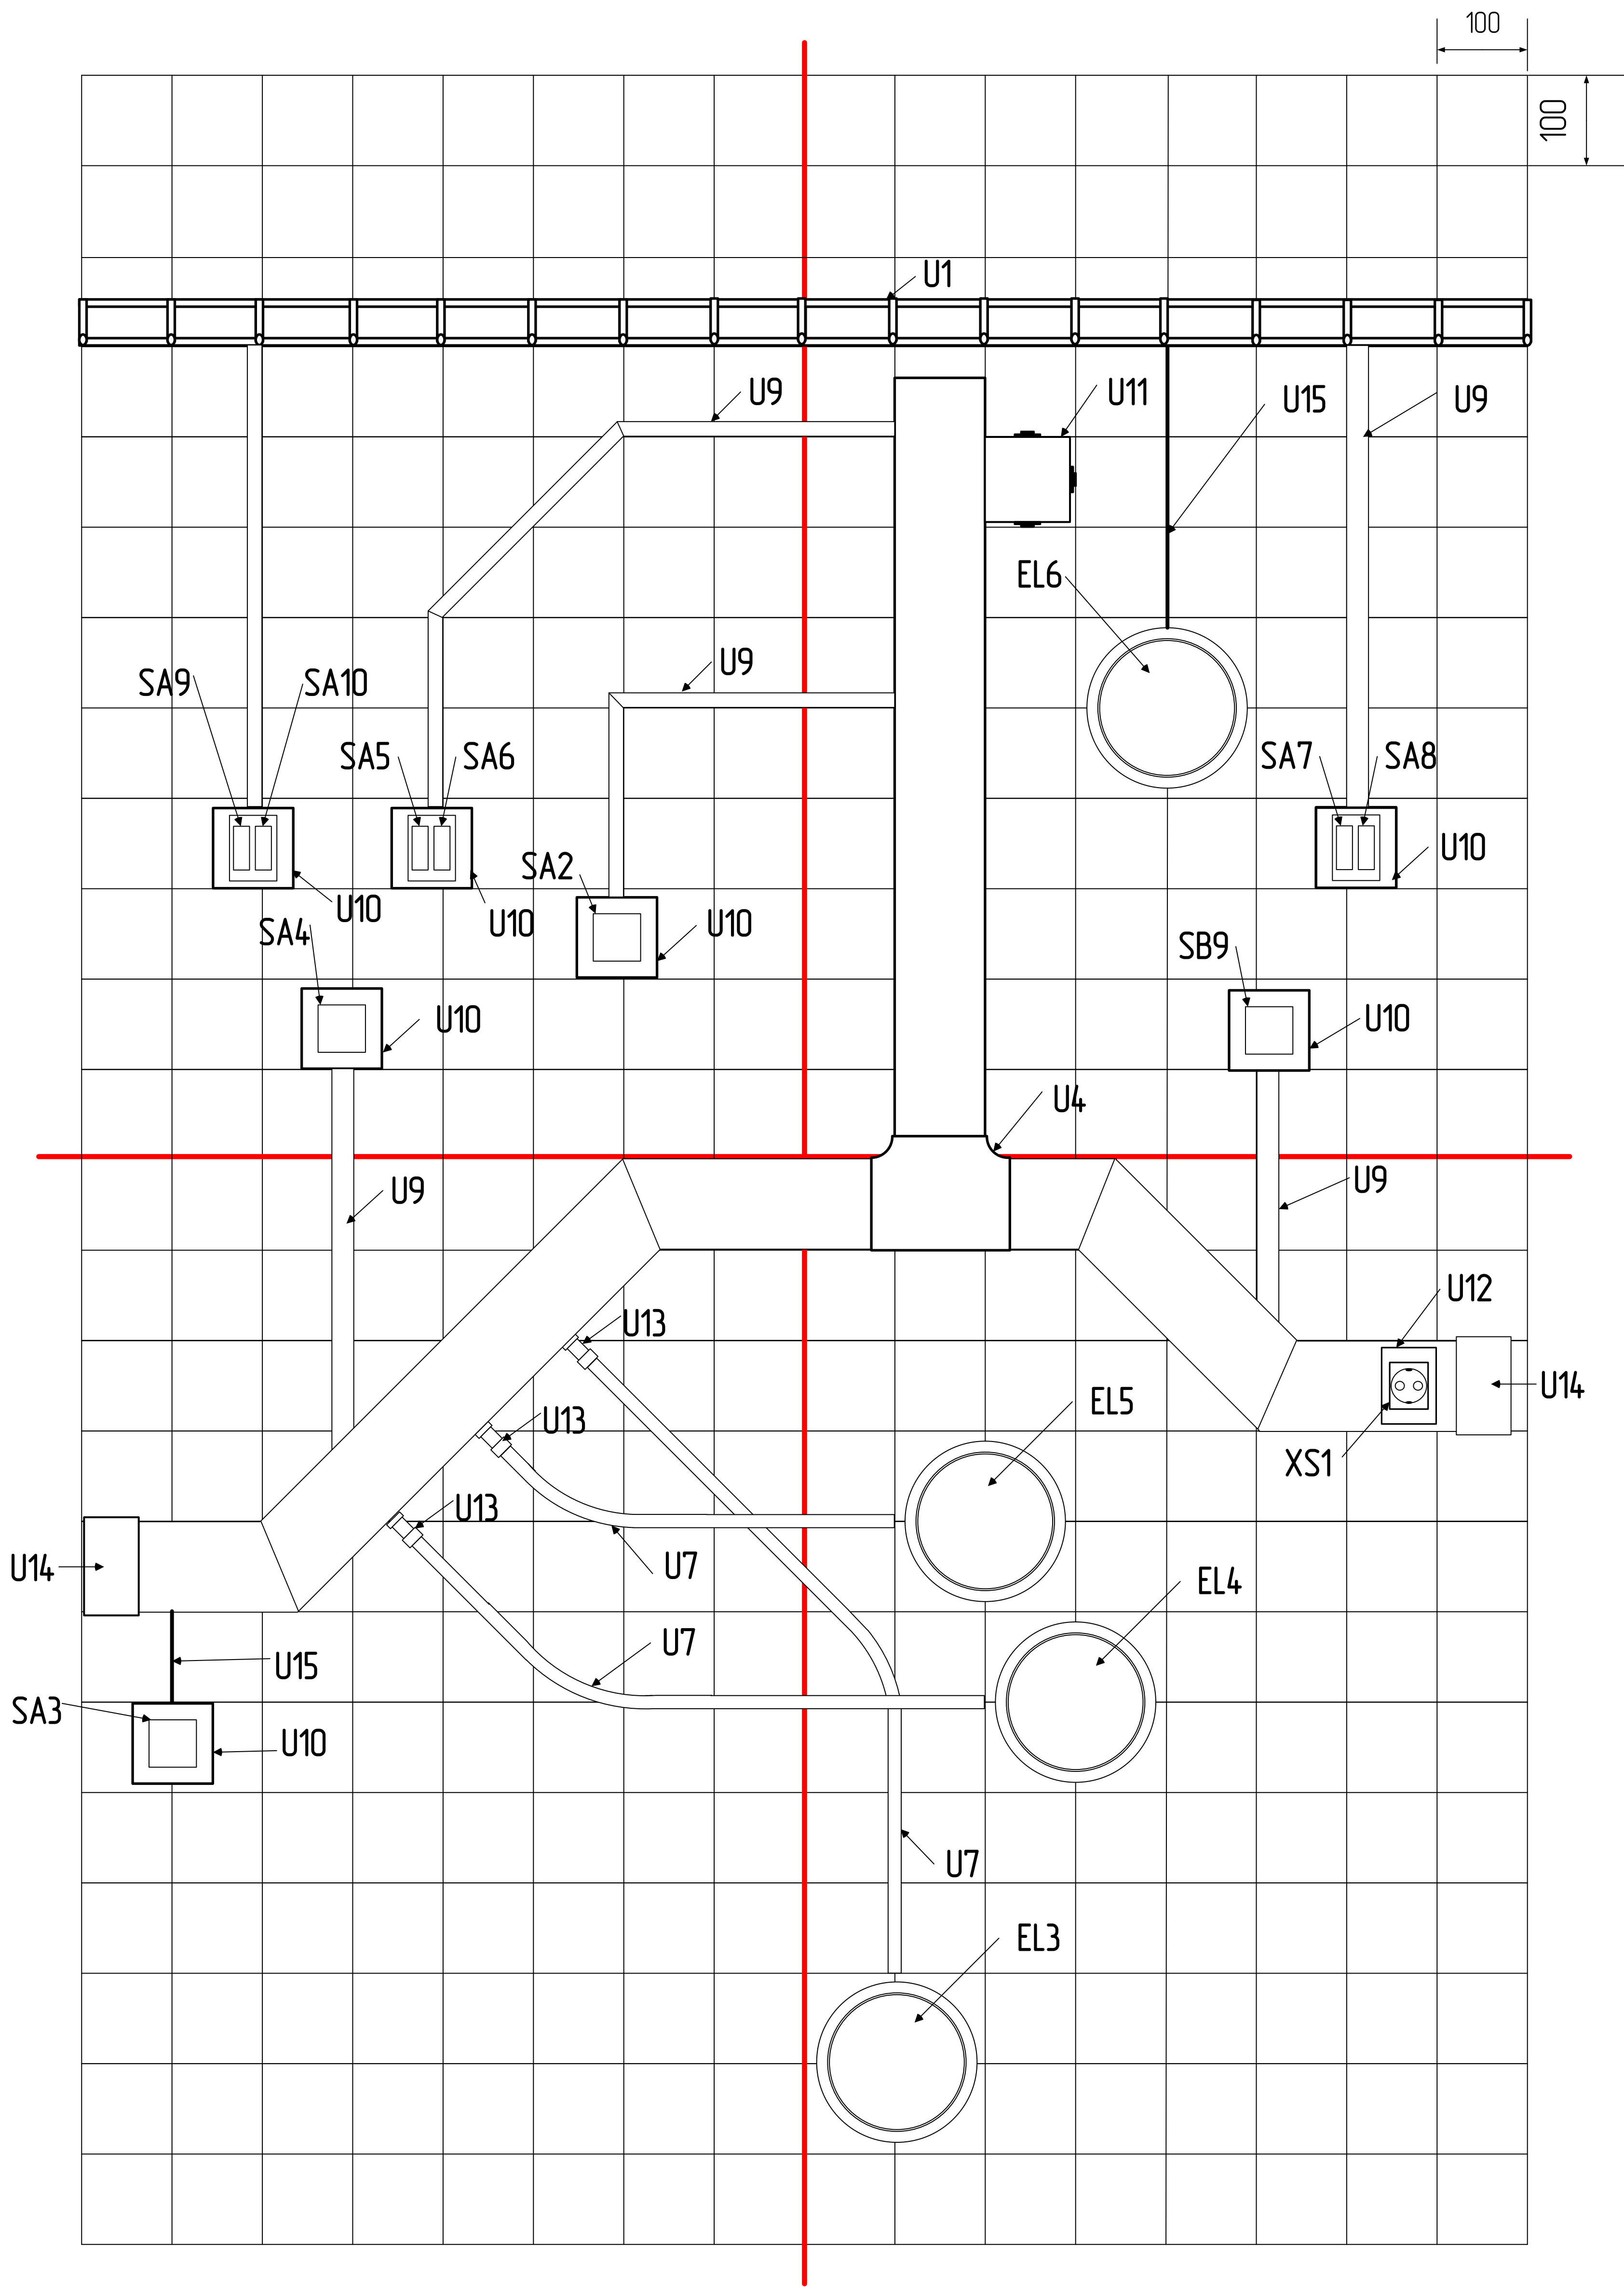

Монтажный вид «В»

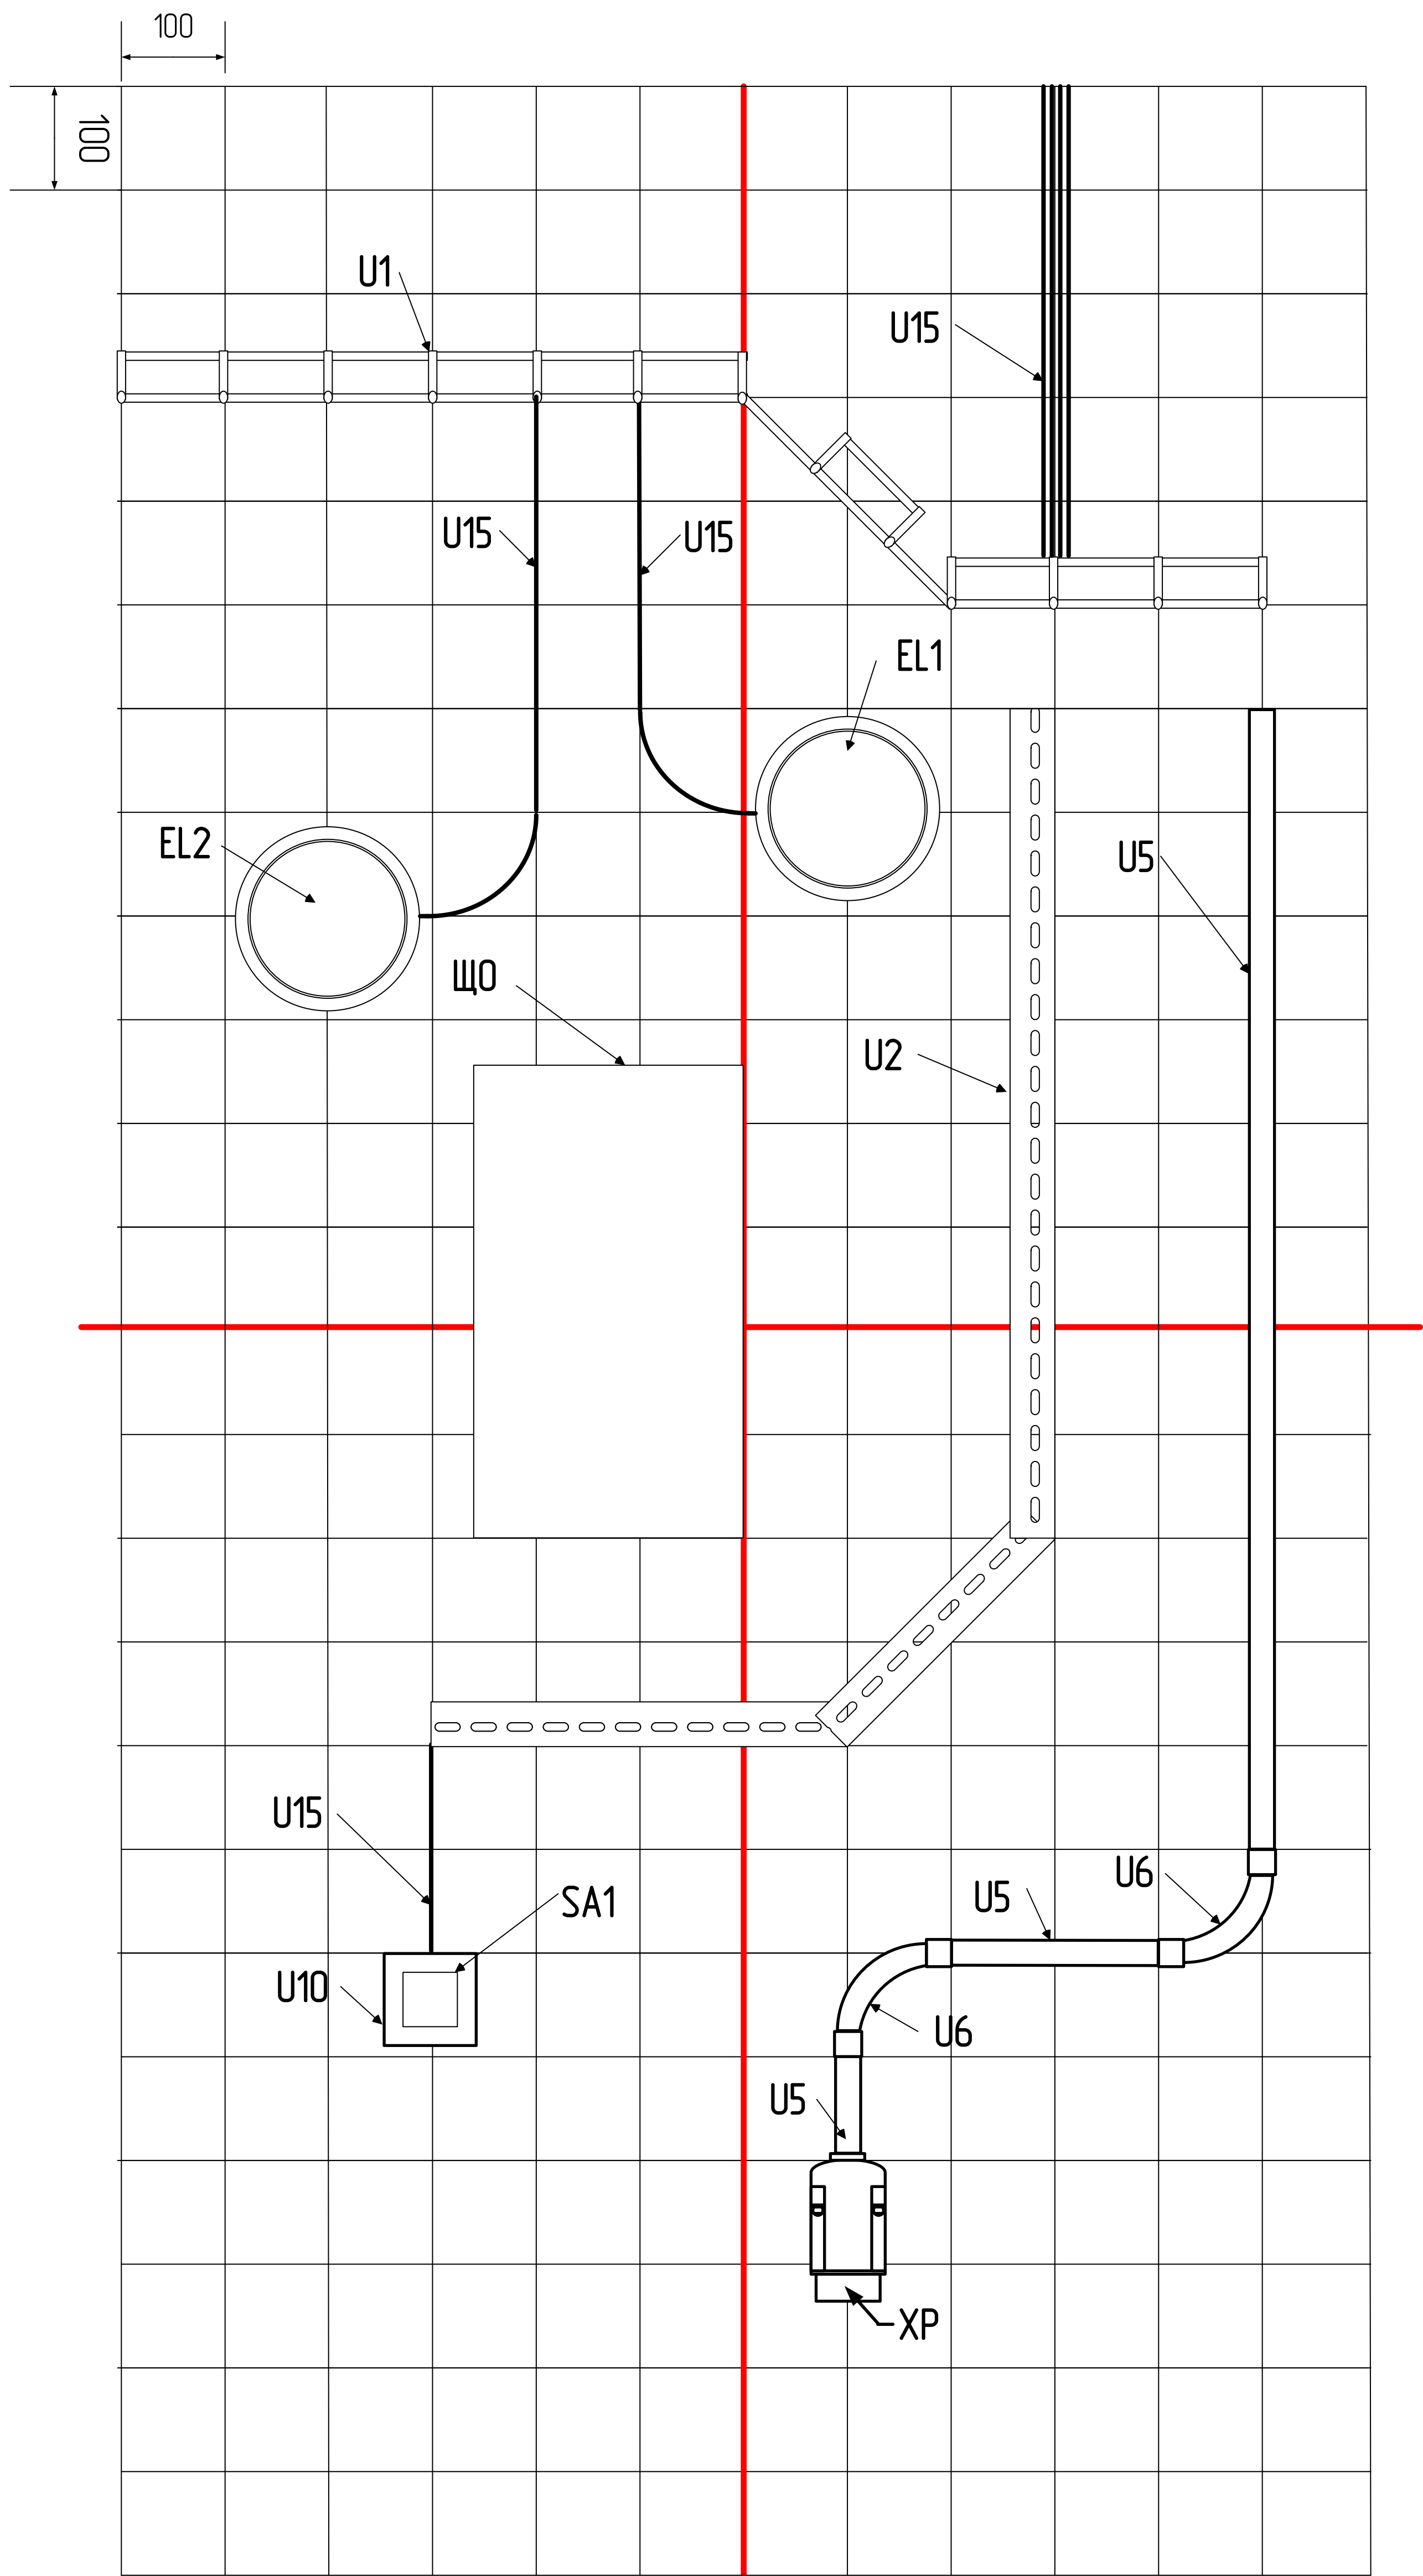

Монтажный вид «Г»

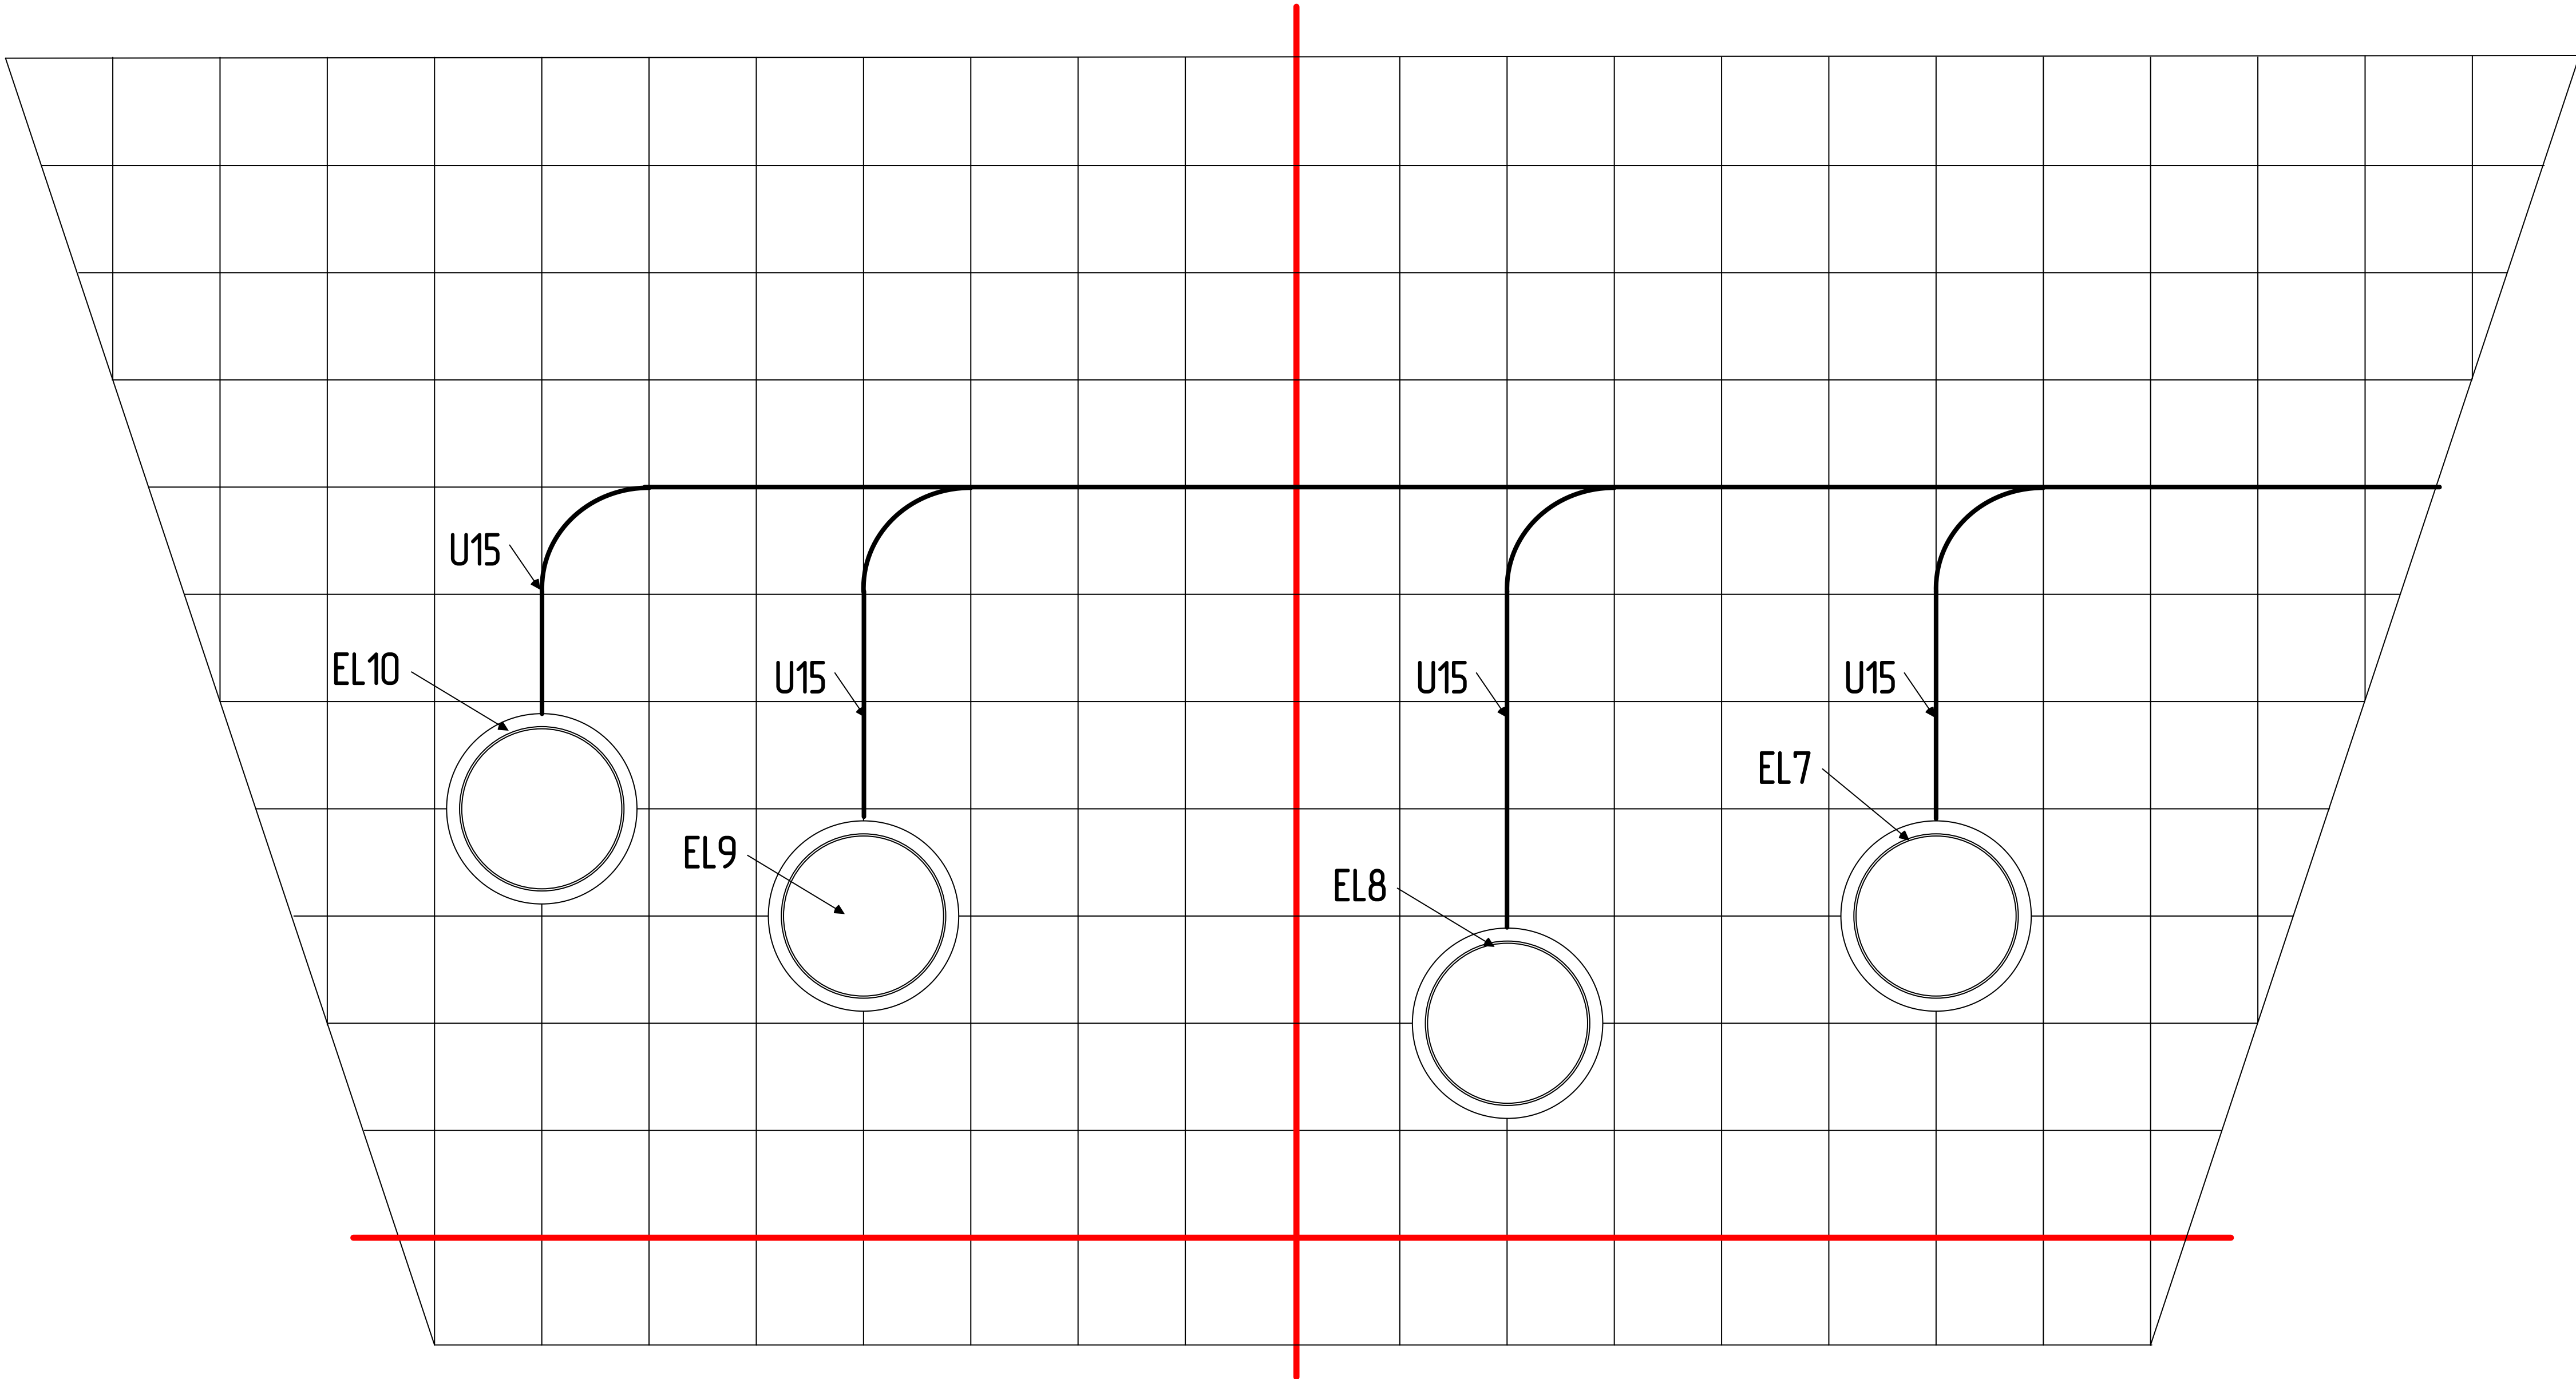

Изм	Лист	№ докум.	Подп	Дата

VI РЧ Ленинградская область 2022  
Вид «Г»

Лист

Спецификация

Обозначение	Описание
U1	Лоток проволочный
U2	Лоток перфорированный
U3	Кабельный канал 100х60
U4	Т-образный угол 100х60
U5	Труба ПВХ жесткая д25
U6	Поворот на 90° труба-труба д25
U7	Труба ПВХ жесткая д16
U8	Поворот на 90° труба-труба д16
U9	Кабельный канал 25х16
U10	Коробка универсальная КМКУ
U11	Распределительная коробка
U12	Рамка и суппорт на 2 модуля
U13	Муфта труба-коробка д 16
U14	Заглушка для кабельного канала 100х60
U15	Проводка открытого исполнения
U16	Труба ПВХ жесткая д 20
U17	Муфта труба-коробка д 20
U18	Сальник герметичный IP д 16